

Fjällöga


7 (+3) Bäddar, 2 Plan, 60 kvm
(28 kvm entréplan + 32 kvm övre plan)
Terrass 50 kvm

FUNKTIONER: Rymlig entré med smart förvaring, inbyggda pjäxvärmare och torkskåp. Öppet kök som även innehåller en förvaringsvägg med tvättmaskin. Matsal med utsikt över fjället samt direkt utgång till den stora terrassen. Bastu-spa i direkt kontakt med terrassen. Badrum med kaklade väggar, takdusch och tvättställ. Loftvåning med vardagsrum, kamin*, master bedroom, platsbyggd förvaring, och sovrum.

UTEMILJÖ: Skyddad entré, väderskyddande spaljé, uteplatser i tre väderstreck, låsbart skidställ.

TILLVAL: Möbelpaket skräddarsytt: Platsbyggda våningssängar och garderober. Platsbyggd sittbänk på terrassen. Möbelpaket komplett: Väl utvald lös möblering, textilier och köksutrustning. Lös möblering utomhus och inomhus erbjuds i separata möbelpaket.


* - Kamin på övervåning går att välja bort.

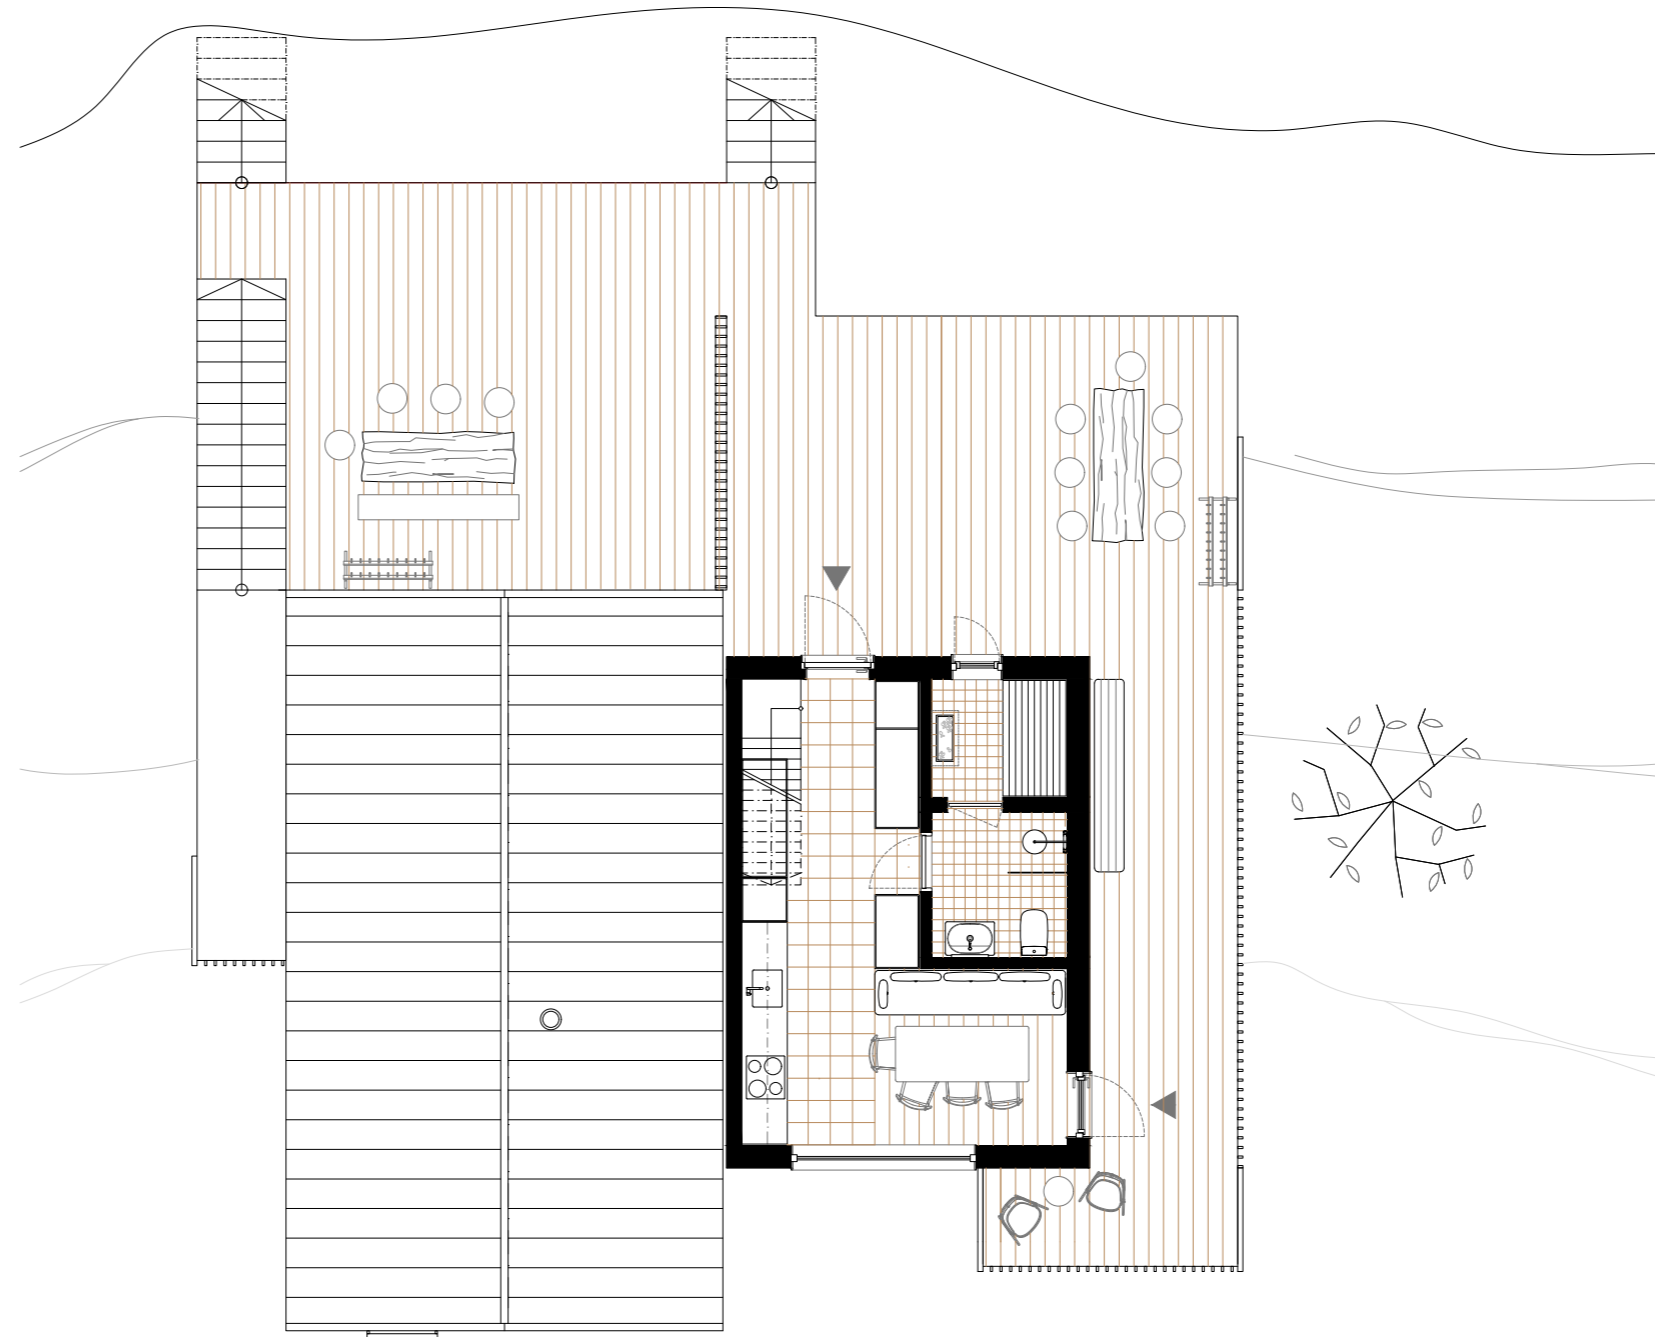

Bofakta / Teckenförklaringar:

- ▶ Entré
- G Garderob
- H Hylla
- K/F Kyl/Frys
- DM Diskmaskin
- TM Tvättmaskin
- TS Torkskåp
- SK Skåp
- PJÄXV Pjäxvärmare
- SÄNG* Säng tillval
- SK* Skåp tillval
- G* Garderob tillval
- SKIDS* Skidställ ingår

Lös möblering utomhus och inomhus erbjuds i separata möbelpaket

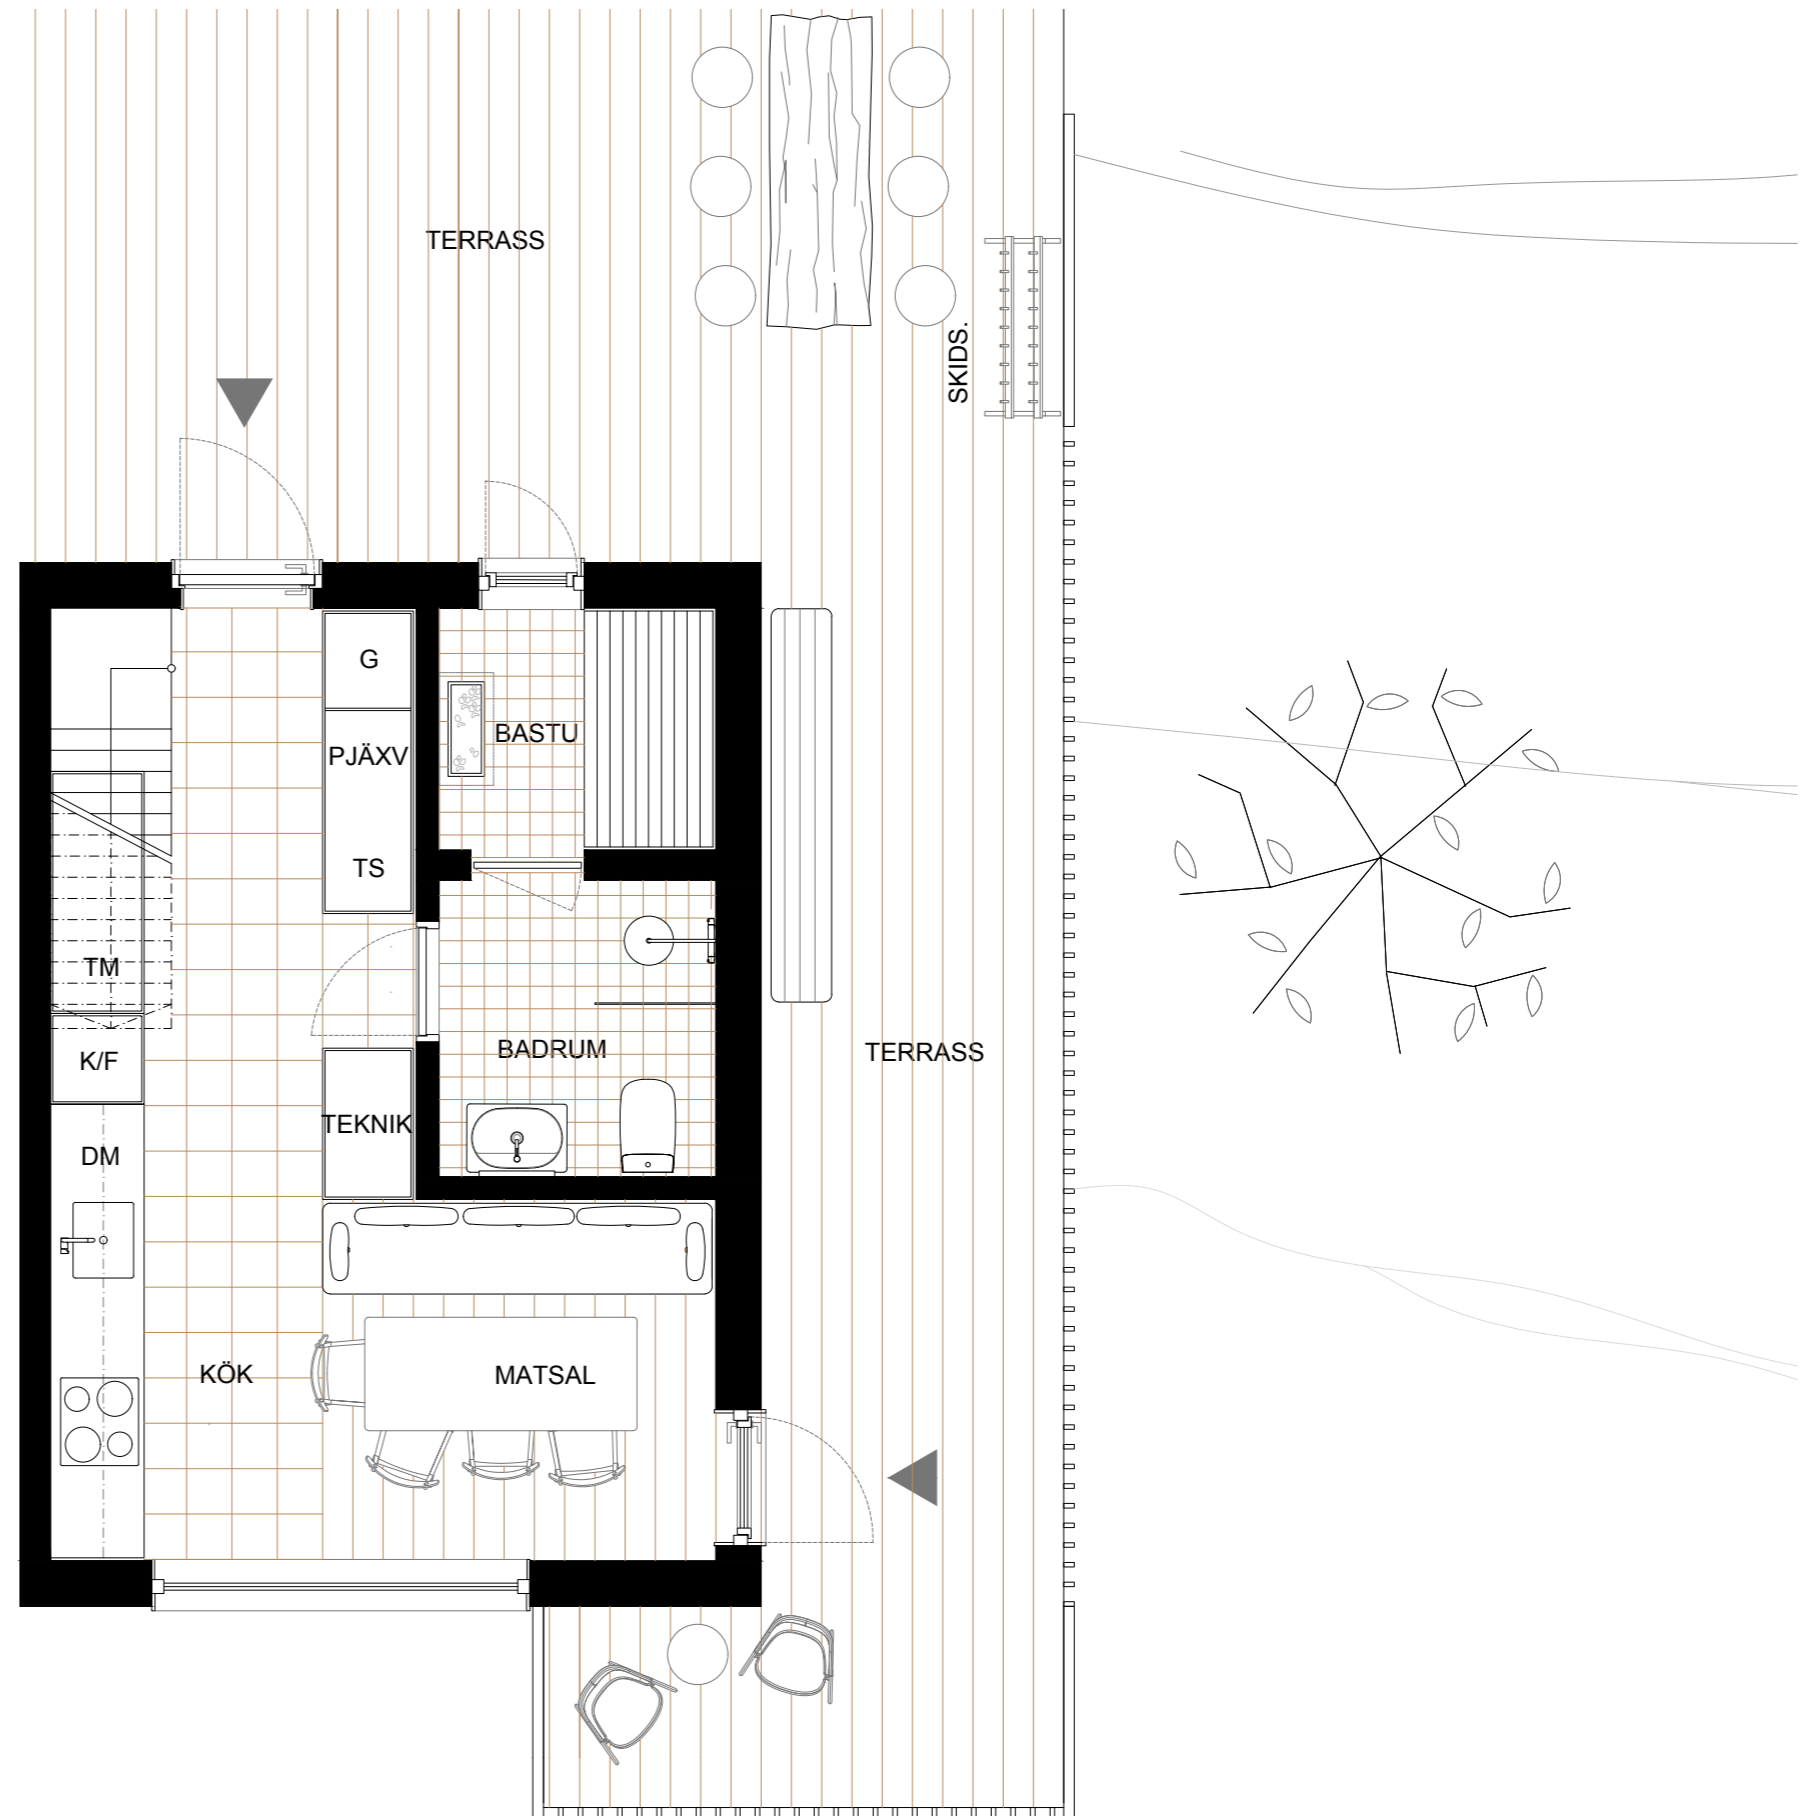


Tännaldalen NR – 2, 5, 9, 12, 15, 18, 19
Entréplan – PARHUS DEL 1 – 60 M²

0 1 2 3 4 5 M
1:50

Bofakta / Teckenförklaringar:


- ▶ Entré
- G Garderob
- H Hylla
- K/F Kyl/Frys
- DM Diskmaskin
- TM Tvättmaskin
- TS Torkskåp
- SK Skåp
- PJÄXV Pjäxvärmare
- SÄNG* Säng tillval
- SK* Skåp tillval
- G* Garderob tillval
- SKIDS* Skidställ ingår

Lös möblering utomhus och inomhus erbjuds i separata möbelpaket

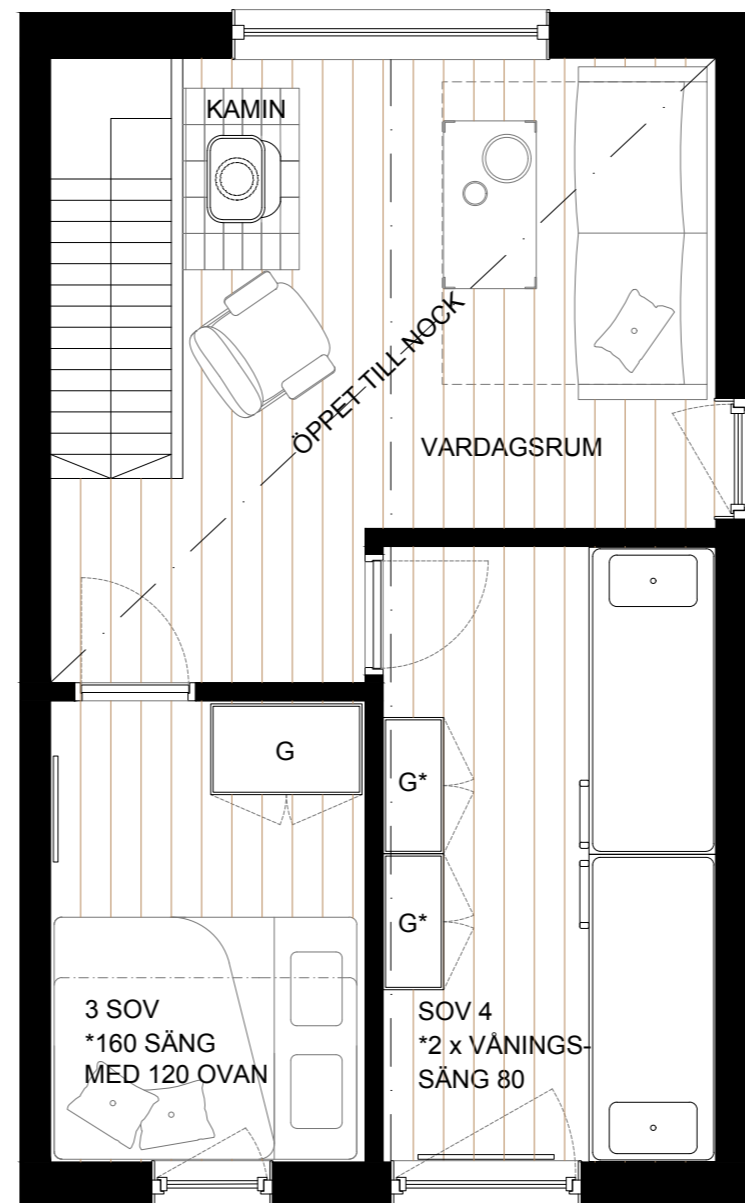

Tännaldalen NR – 2, 5, 9, 12, 15, 18, 19
Övre Plan – PARHUS DEL 1 – 60 M²



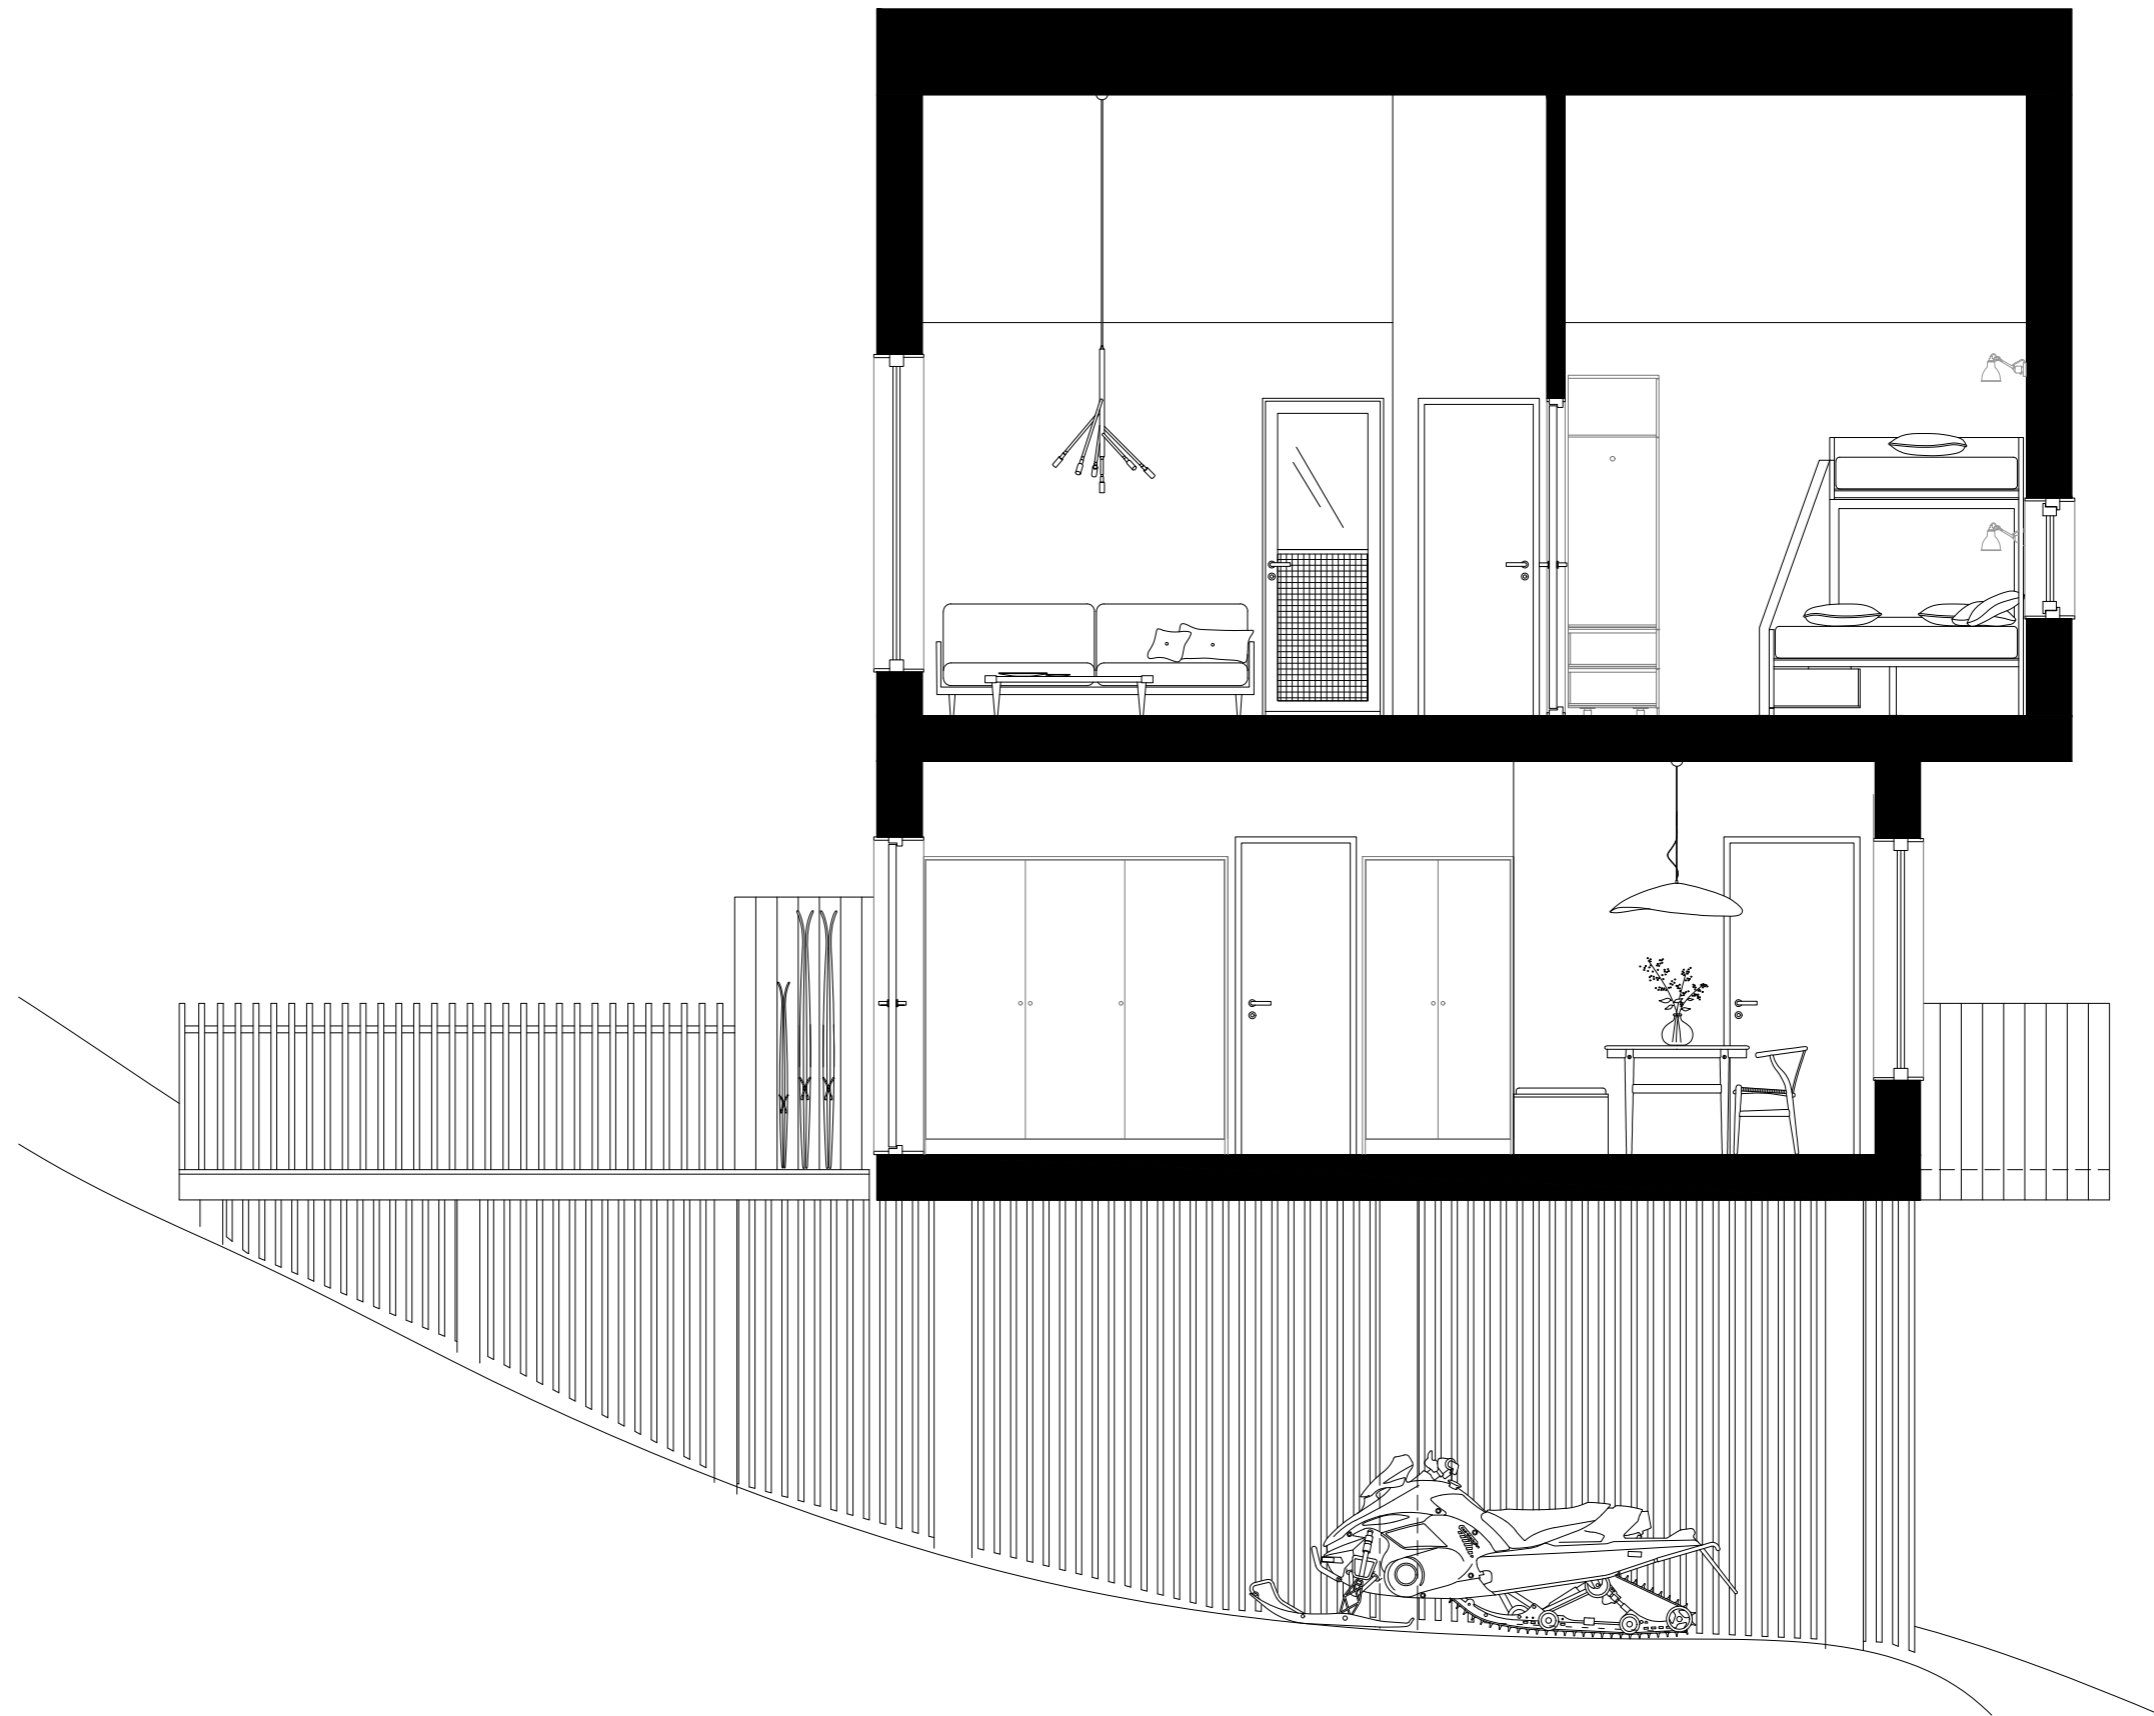

Tännålen NR - 2, 5, 9, 12, 15, 18, 19
Sektion - PARHUS DEL 1 - 60 M²