

Fjällöga

10 (+4) Bäddar, 2 Plan

BOA: 94 kvm (43 kvm entréplan + 51 kvm övre plan)


BIA Loft: 19 kvm, Terrass: 36 kvm, Balkong: 6 kvm

Dubbel innertakshöjd i v-rum/matsal 4,5 m

FUNKTIONER: Rymlig entré med integrerad sittplats, smart förvaring och inbyggda pjäxvärmare. Öppet kök med matplats, vardagsrum, kamin och dubbel takhöjd. Badrum med kaklade väggar, takdusch och tvättställ. Sovrum. Nedre plan innehåller lounge med direkt tillgång till terrassen, platsbyggd förvaring samt inbyggt torkskåp. Bastu/spa med dörr ut mot terrassen. Badrum med kaklade väggar, takdusch, tvättställ och tvättmaskin. Master bedroom, sovrums och platsbyggd förvaring. Vindsloft med lägre takhöjd att använda som extra yta för lek eller sovplatser.

UTEMILJÖ: Skyddad entré, väderskyddande spalje, uteplatser i två väderstreck, Låsbart skidställ. Möjlighet till skoterport som tillval.


TILLVAL: Möbelpaket skräddarsytt: Platsbyggda våningssängar. Sittbänk på terrassen. Möbelpaket komplett: Väl utvald lös möblering, textilier och köksutrustning. Lös möblering utomhus och inomhus erbjuds i separata möbelpaket. Modern smart-TV och ljudsystem.

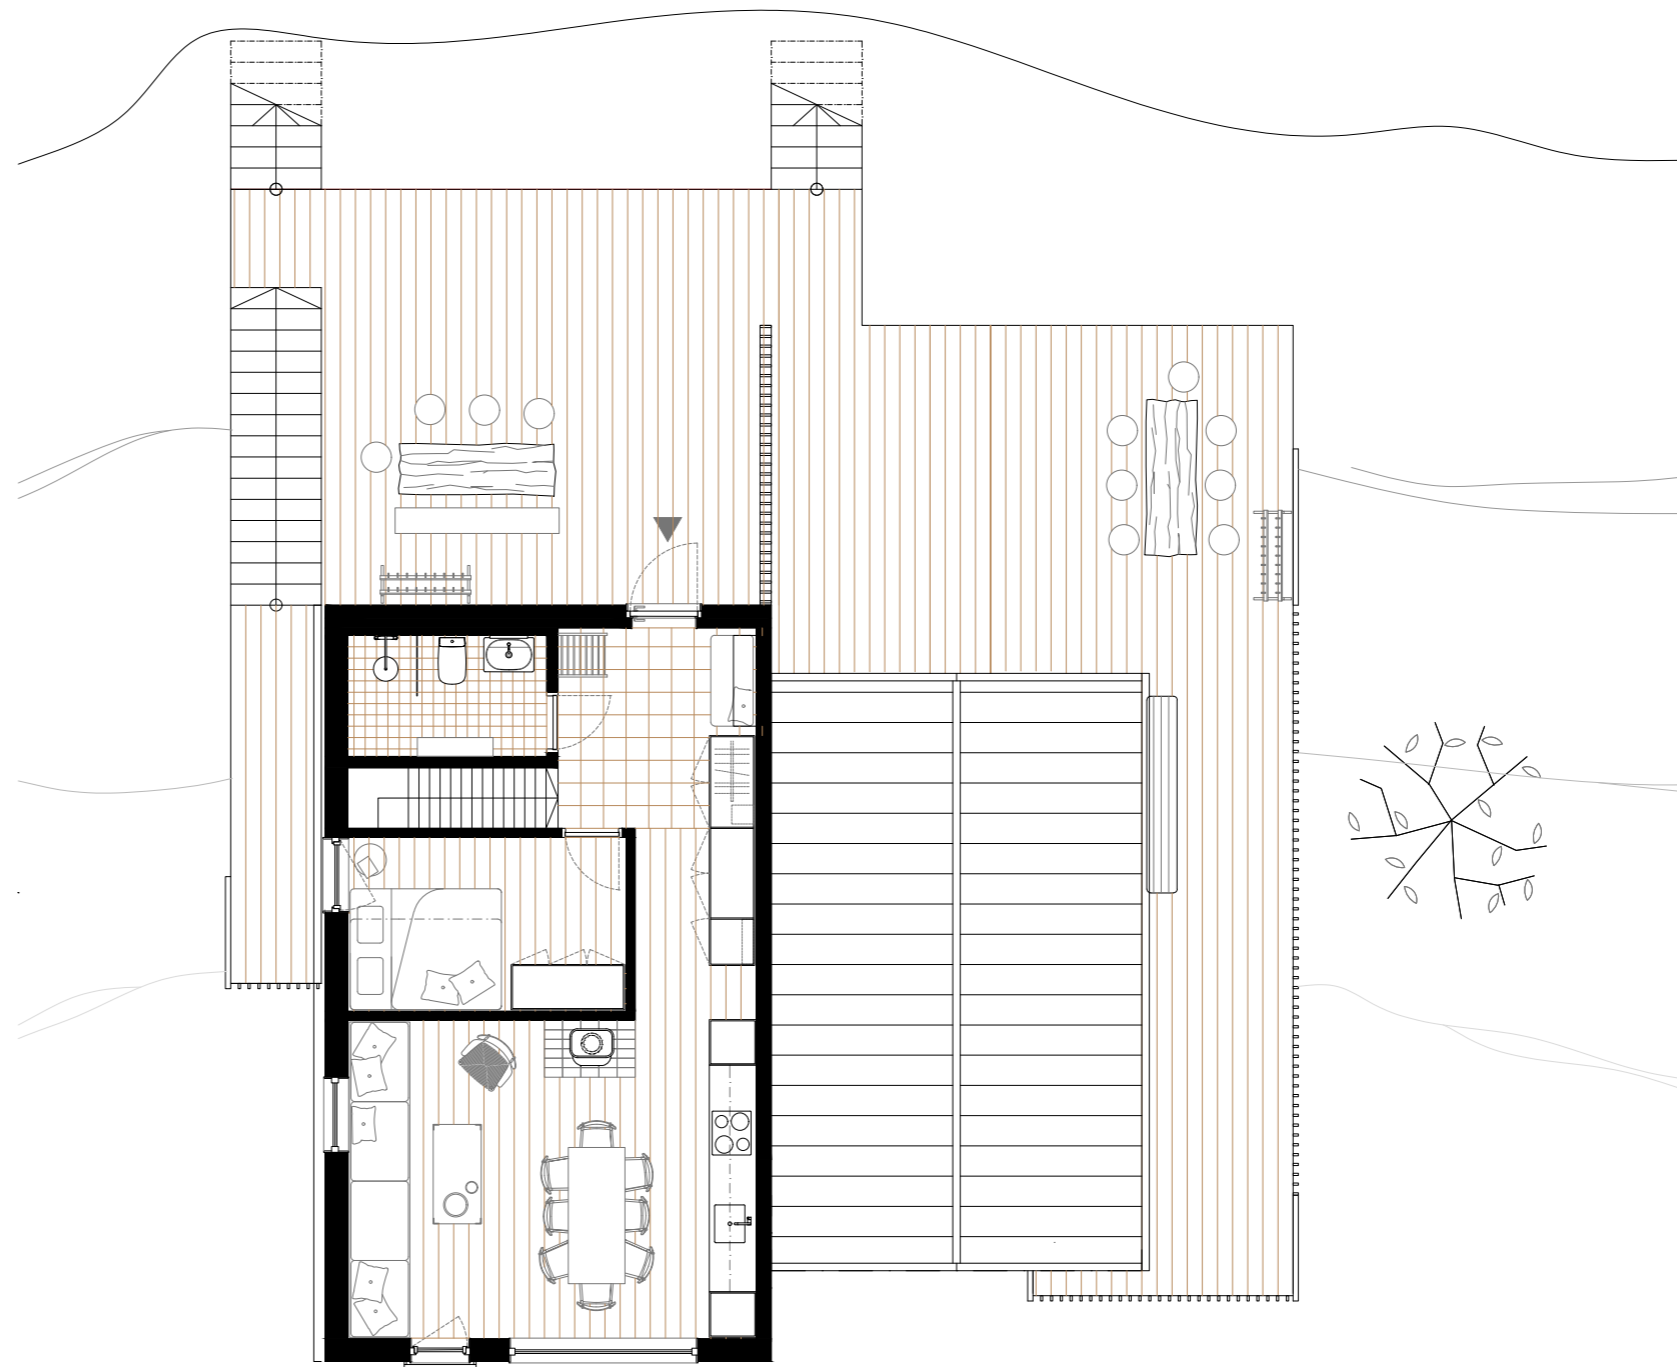

Bofakta / Teckenförklaringar:

- ▶ Entré
- G Garderob
- H Hylla
- K/F Kyl/Frys
- DM Diskmaskin
- TM Tvättmaskin
- TS Torkskåp
- SK Skåp
- PJÄXV Pjäxvärmare
- SÄNG* Säng tillval
- SK* Skåp tillval
- G* Garderob tillval
- SKIDS* Skidställ ingår


Lös möblering utomhus och inomhus erbjuds i separata möbelpaket

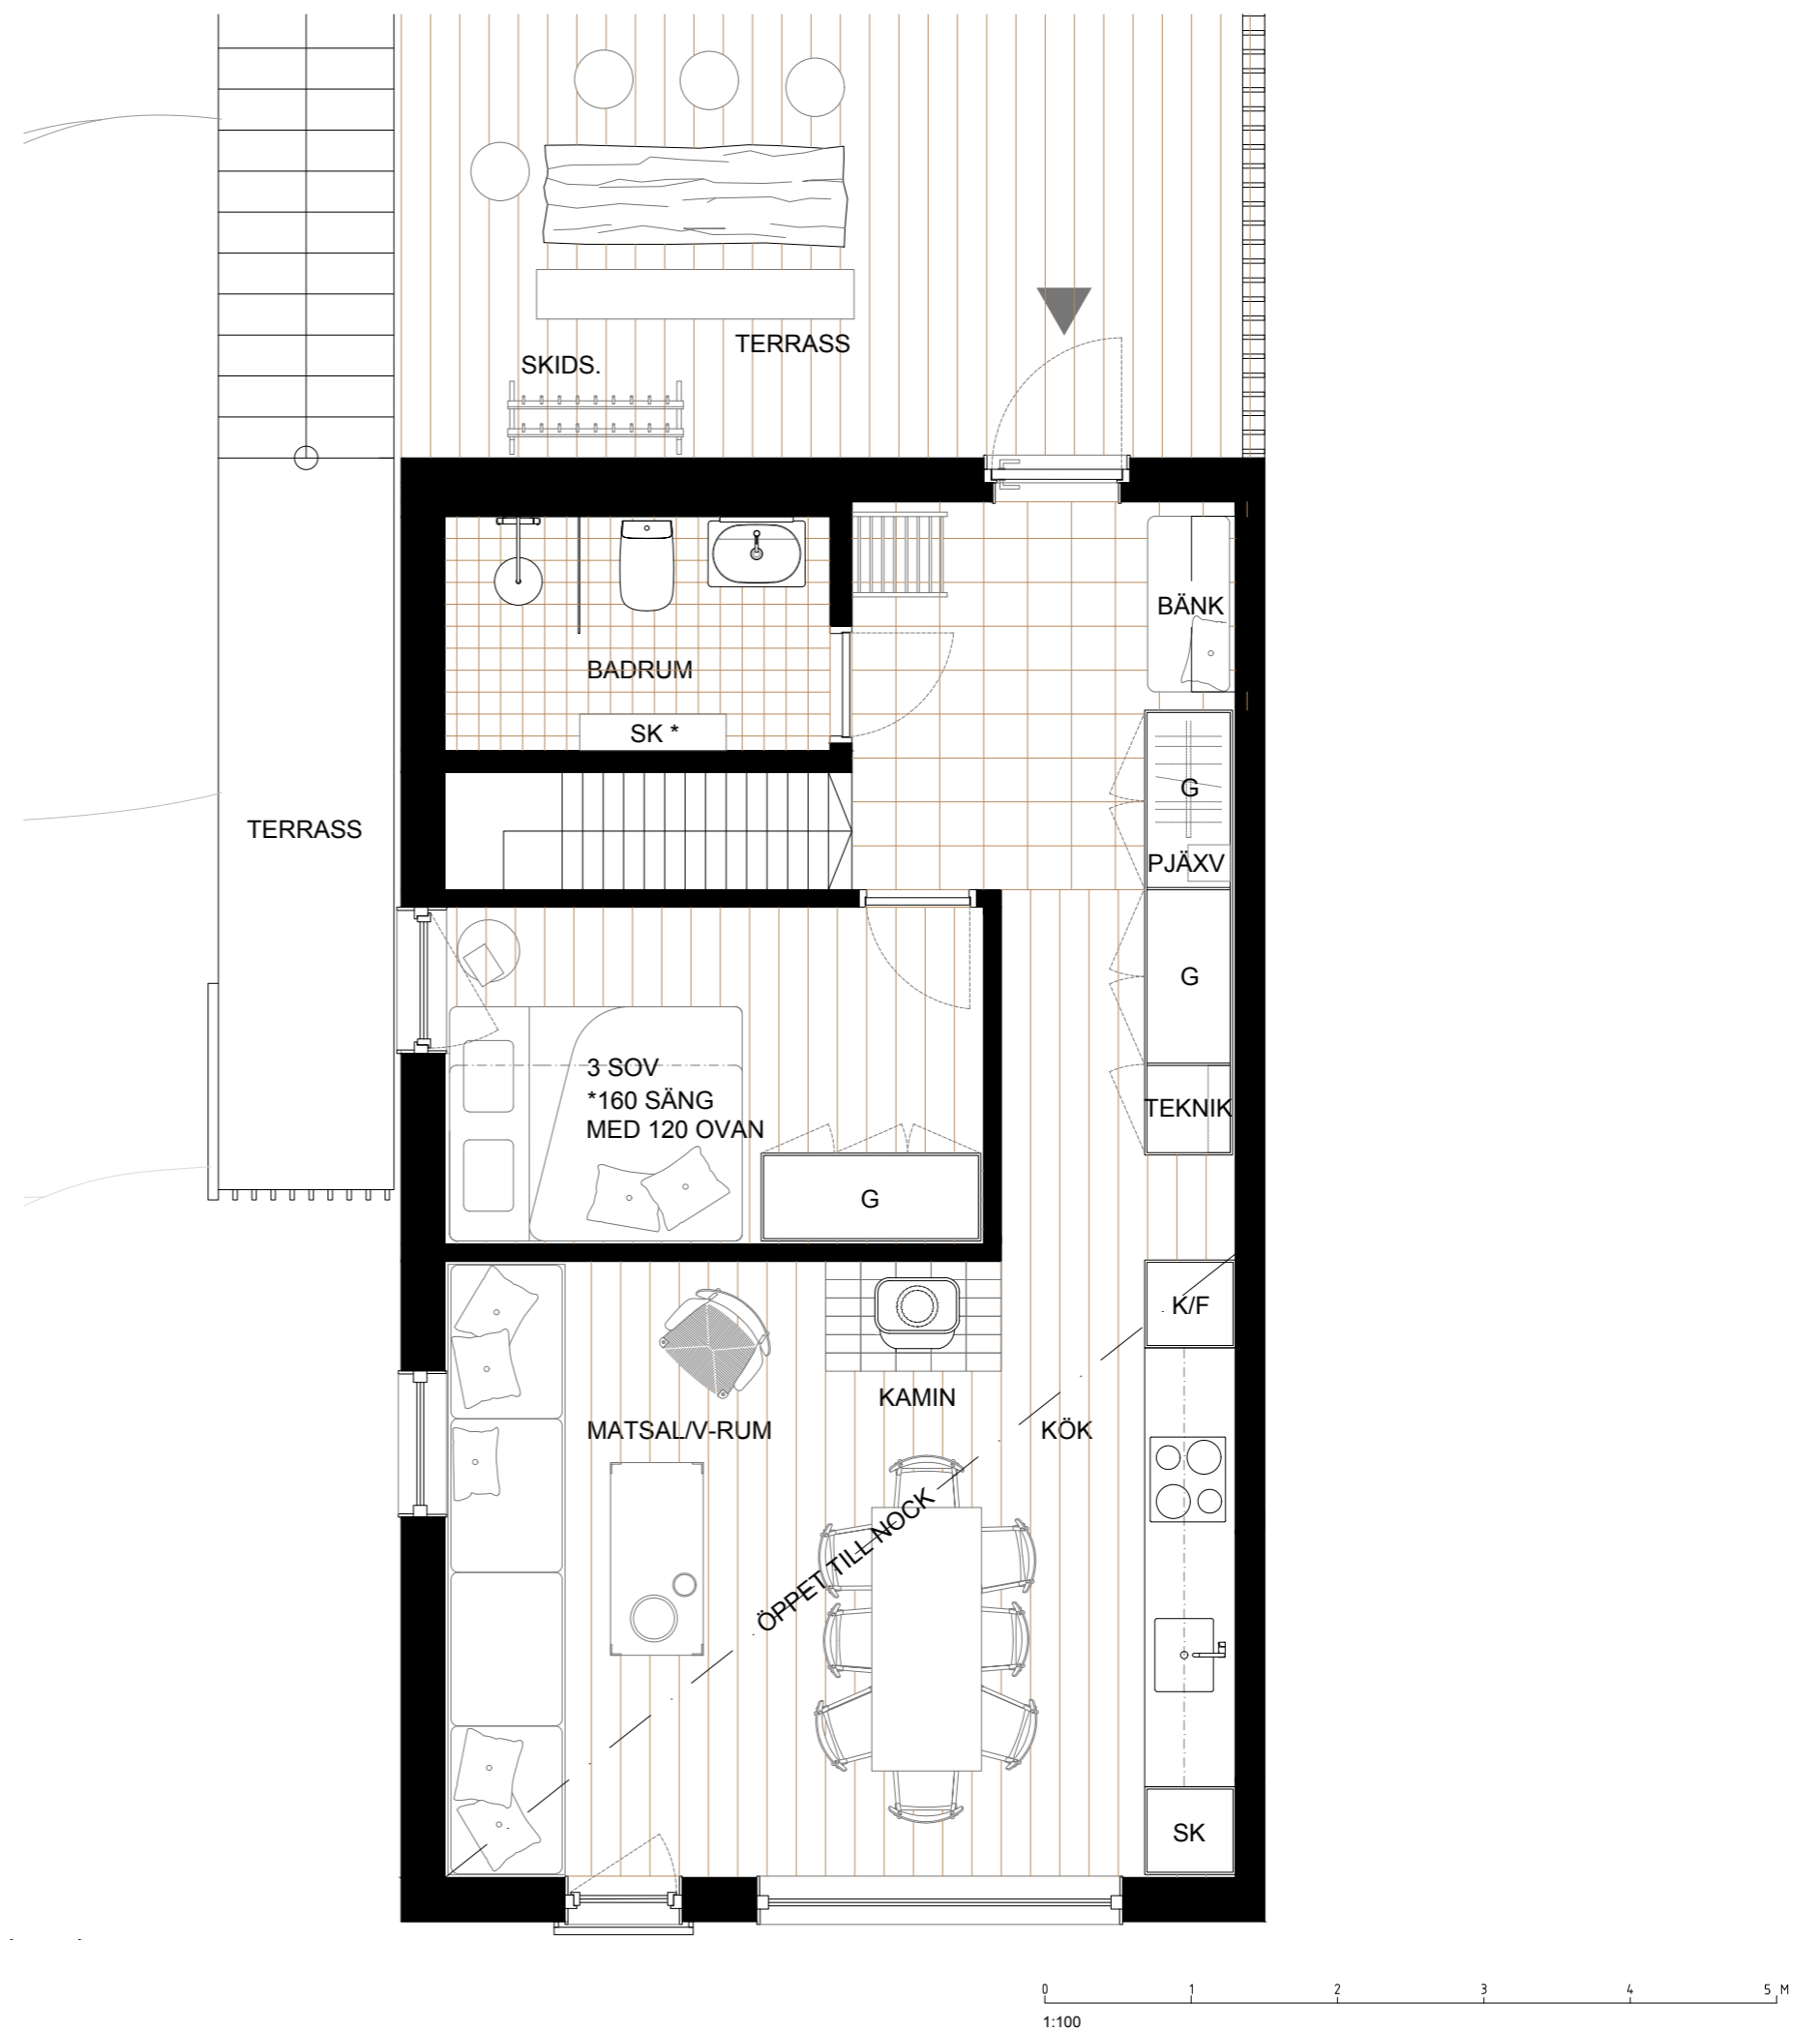

Bofakta / Teckenförklaringar:

- ▶ Entré
- G Garderob
- H Hylla
- K/F Kyl/Frys
- DM Diskmaskin
- TM Tvättmaskin
- TS Torkskåp
- SK Skåp
- PJÄXV Pjäxvärmare
- SÄNG* Säng tillval
- SK* Skåp tillval
- G* Garderob tillval
- SKIDS* Skidställ ingår

Lös möblering utomhus och inomhus erbjuds i separata möbelpaket

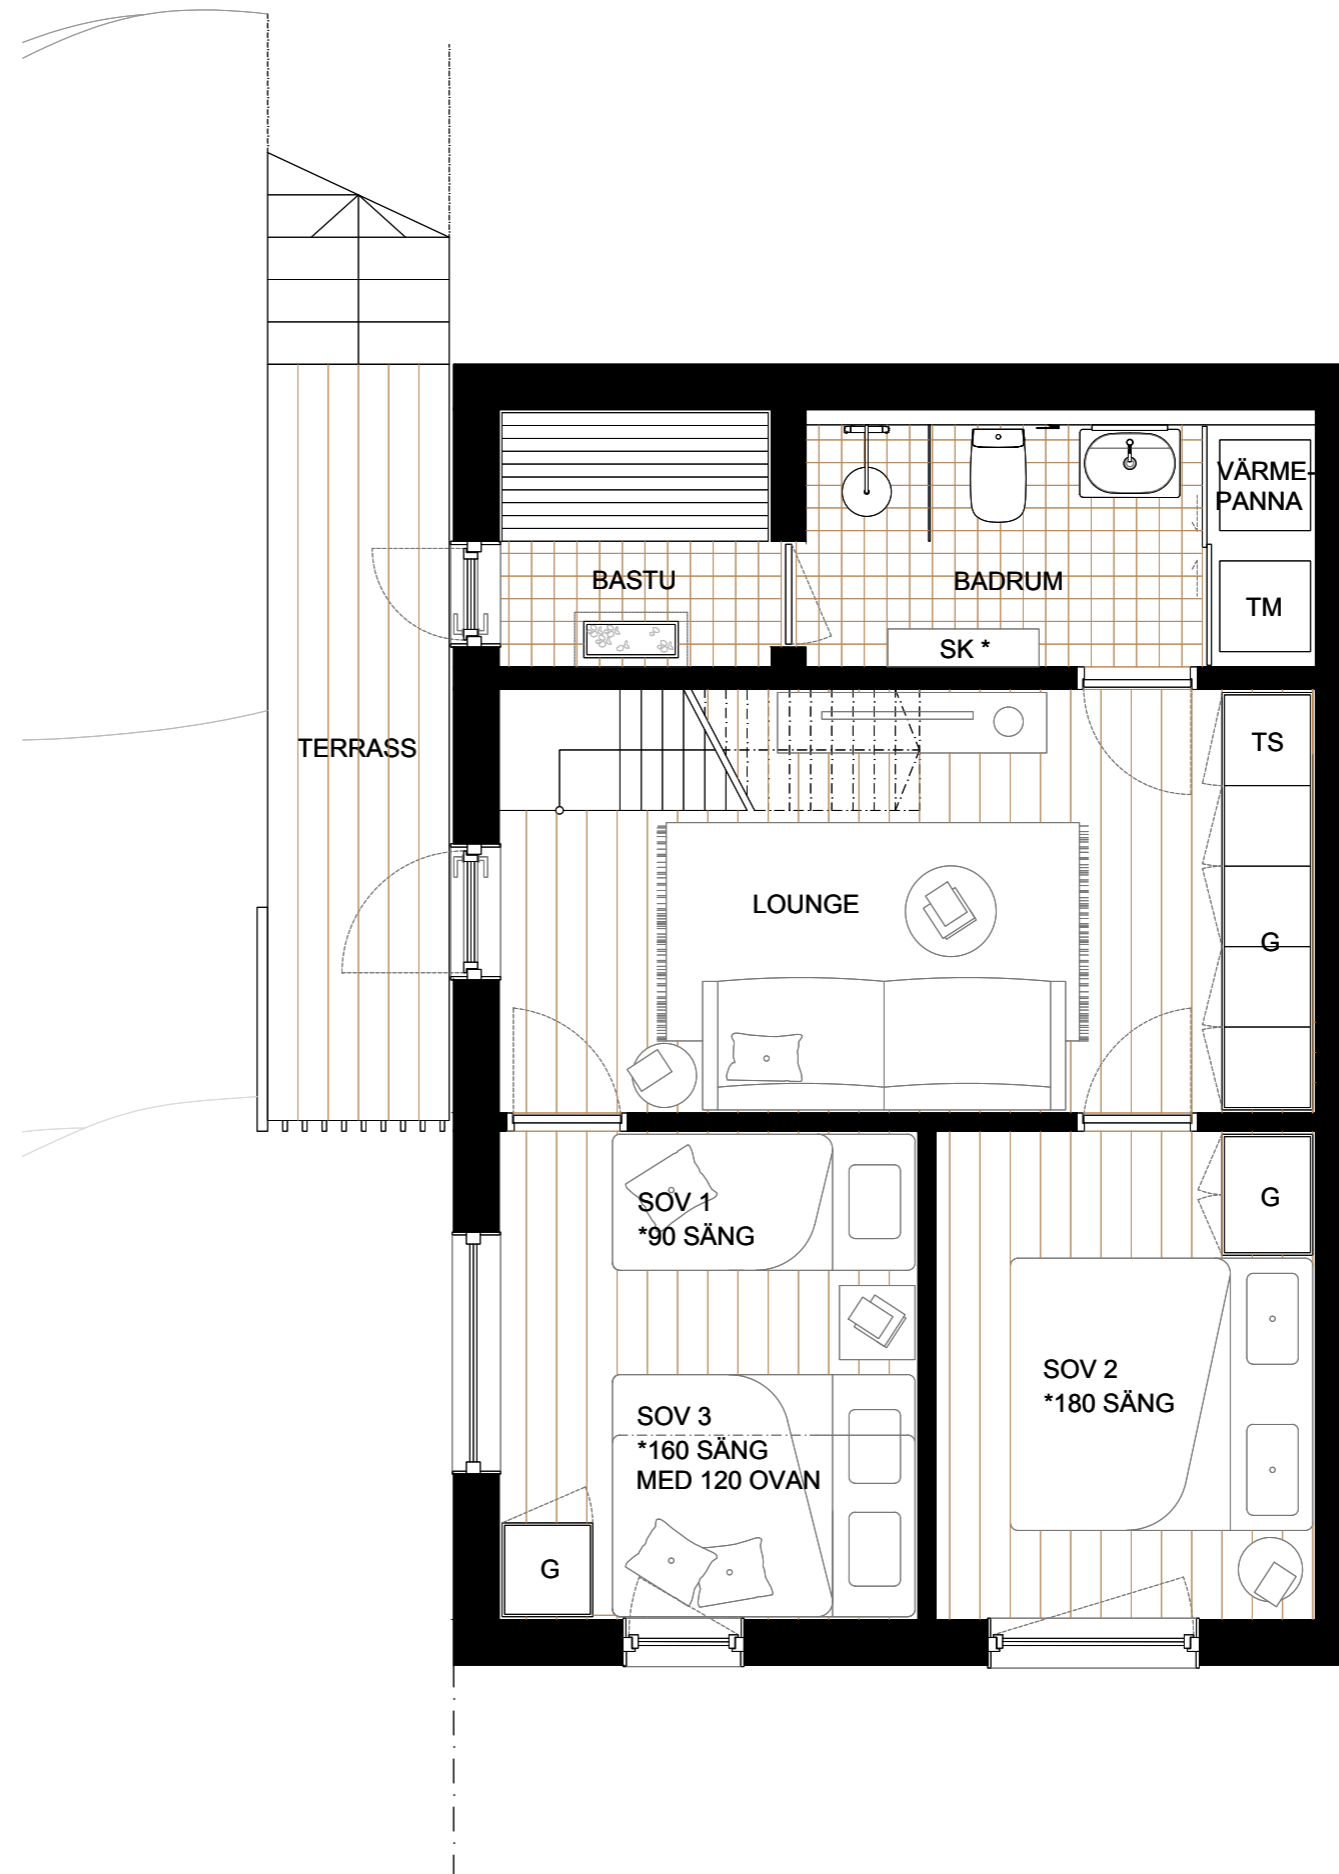


Tännaldalen NR – 1, 4, 8, 11, 14, 17, 20
Nedre Plan – PARHUS DEL 2 – 94 M²



Bofakta / Teckenförklaringar:

- ▶ Entré
- G Garderob
- H Hylla
- K/F Kyl/Frys
- DM Diskmaskin
- TM Tvättmaskin
- TS Torkskåp
- SK Skåp
- PJÄXV Pjäxvärmare
- SÄNG* Säng tillval
- SK* Skåp tillval
- G* Garderob tillval
- SKIDS* Skidställ ingår

Lös möblering utomhus och inomhus erbjuds i separata möbelpaket

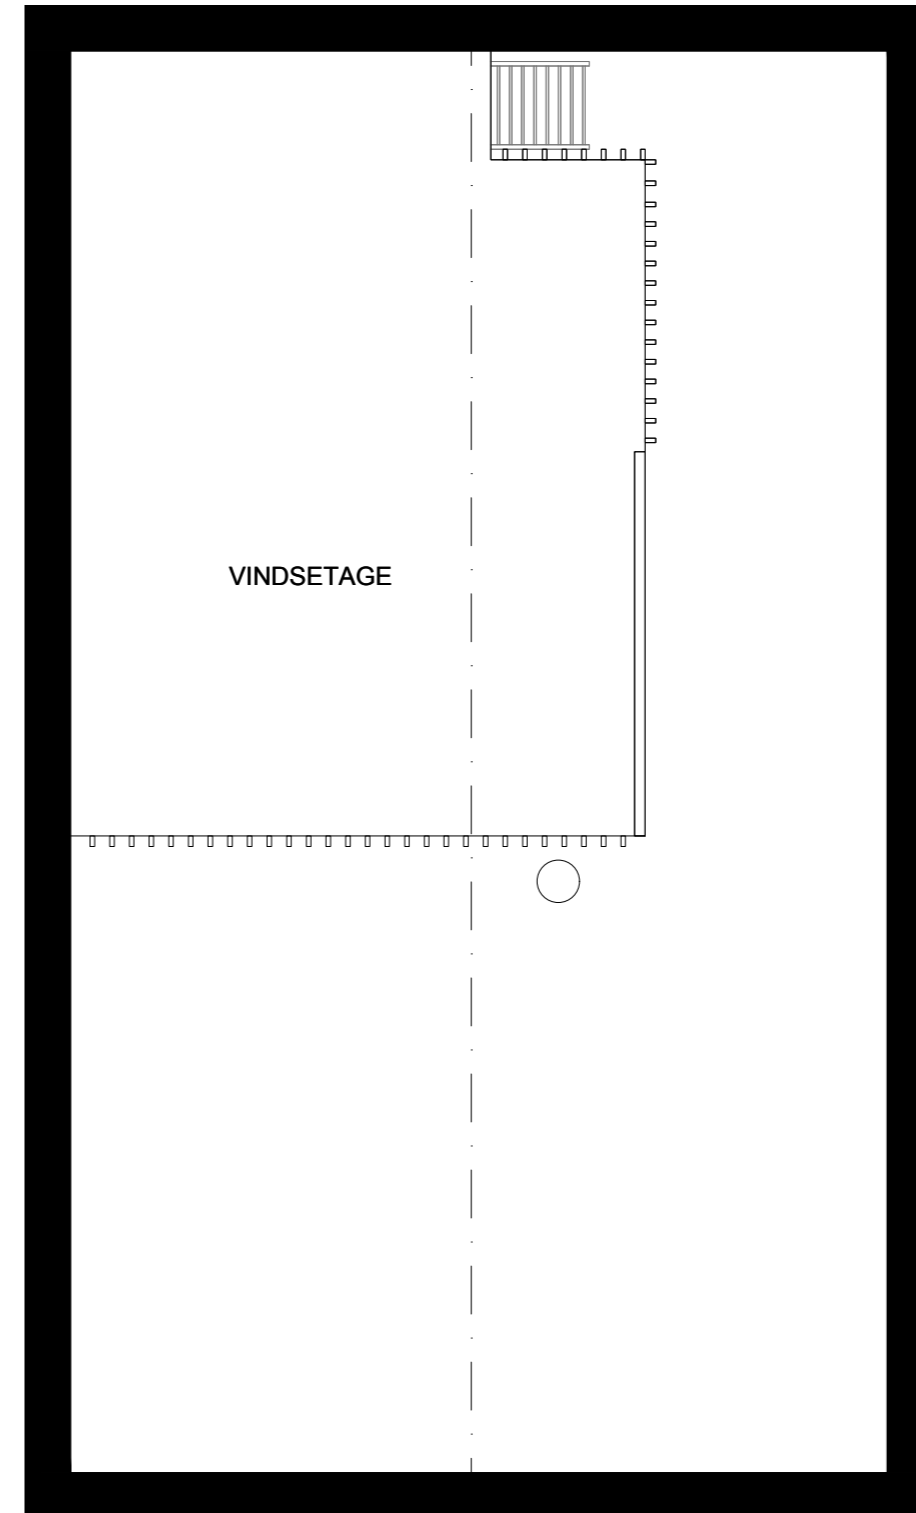

Tännaldalen NR – 1, 4, 8, 11, 14, 17, 20
Vindsplan – PARHUS DEL 2 – 94 M²

0 1 2 3 4 5 M
1:100

