


# Fjällöga

10 (+4) Bäddar, 2 Plan, 94 kvm + loft  
(43,2 kvm entréplan + 50,8 kvm övre plan)  
Terrass 36 kvm  
Dubbel innertakshöjd i v-rum/matsal 4,5 m

**FUNKTIONER:** Rymlig entré med integrerad sittplats, smart förvaring och inbyggda pjäxvärmare. Öppet kök med matplats, vardagsrum, kamin och dubbel takhöjd. Badrum med kaklade väggar, takdusch och tvättställ. Sovrum. Nedre plan innehåller lounge med direkt tillgång till terrassen, platsbyggd förvaring samt inbyggt torkskåp. Bastu/spa med dörr ut mot terrassen. Badrum med kaklade väggar, takdusch, tvättställ och tvättmaskin. Master bedroom, sovrums och platsbyggd förvaring. Vindsloft med lägre takhöjd att använda som extra yta för lek eller sovplatser.

**UTEMILJÖ:** Skyddad entré, väderskyddande spaljé, uteplatser i två väderstreck, låsbart skidställ. Möjlighet till skoterport som tillval.


**TILLVAL:** Möbelpaket skräddarsytt: Platsbyggda våningssängar. Sittbänk på terrassen. Möbelpaket komplett: Väl utvald lös möblering, textilier och köksutrustning. Lös möblering utomhus och inomhus erbjuds i separata möbelpaket. Modern smart-TV och ljudsystem.

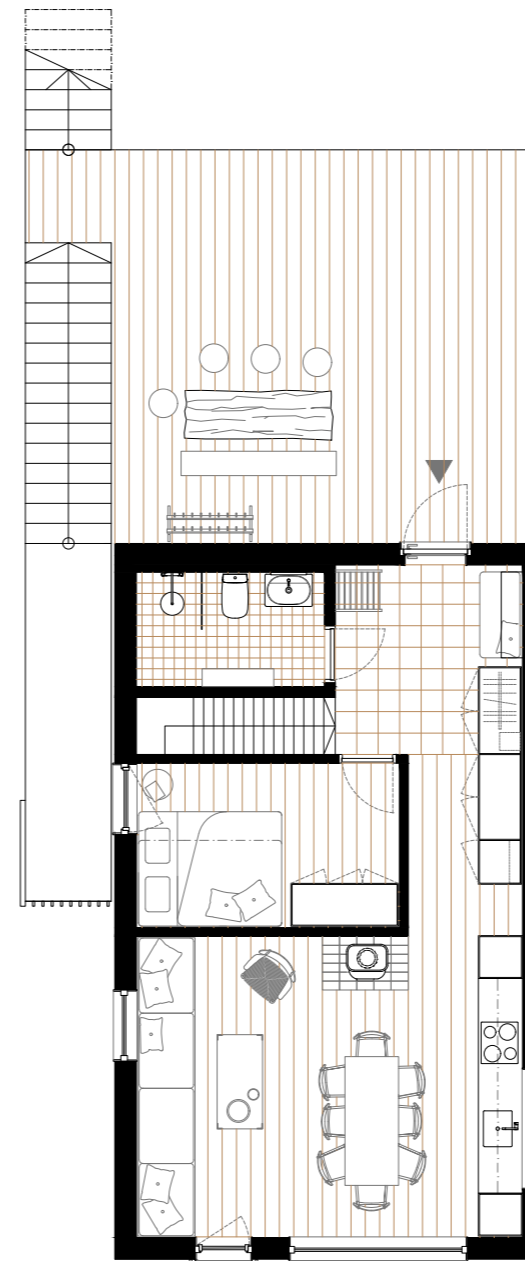

## Bofakta / Teckenförklaringar:

- ▶ Entré
- G Garderob
- H Hylla
- K/F Kyl/Frys
- DM Diskmaskin
- TM Tvättmaskin
- TS Torkskåp
- SK Skåp
- PJÄXV Pjäxvärmare
- SÄNG\* Säng tillval
- SK\* Skåp tillval
- G\* Garderob tillval
- SKIDS\* Skidställ tillval

Lös möblering utomhus och inomhus erbjuds i separata möbelpaket

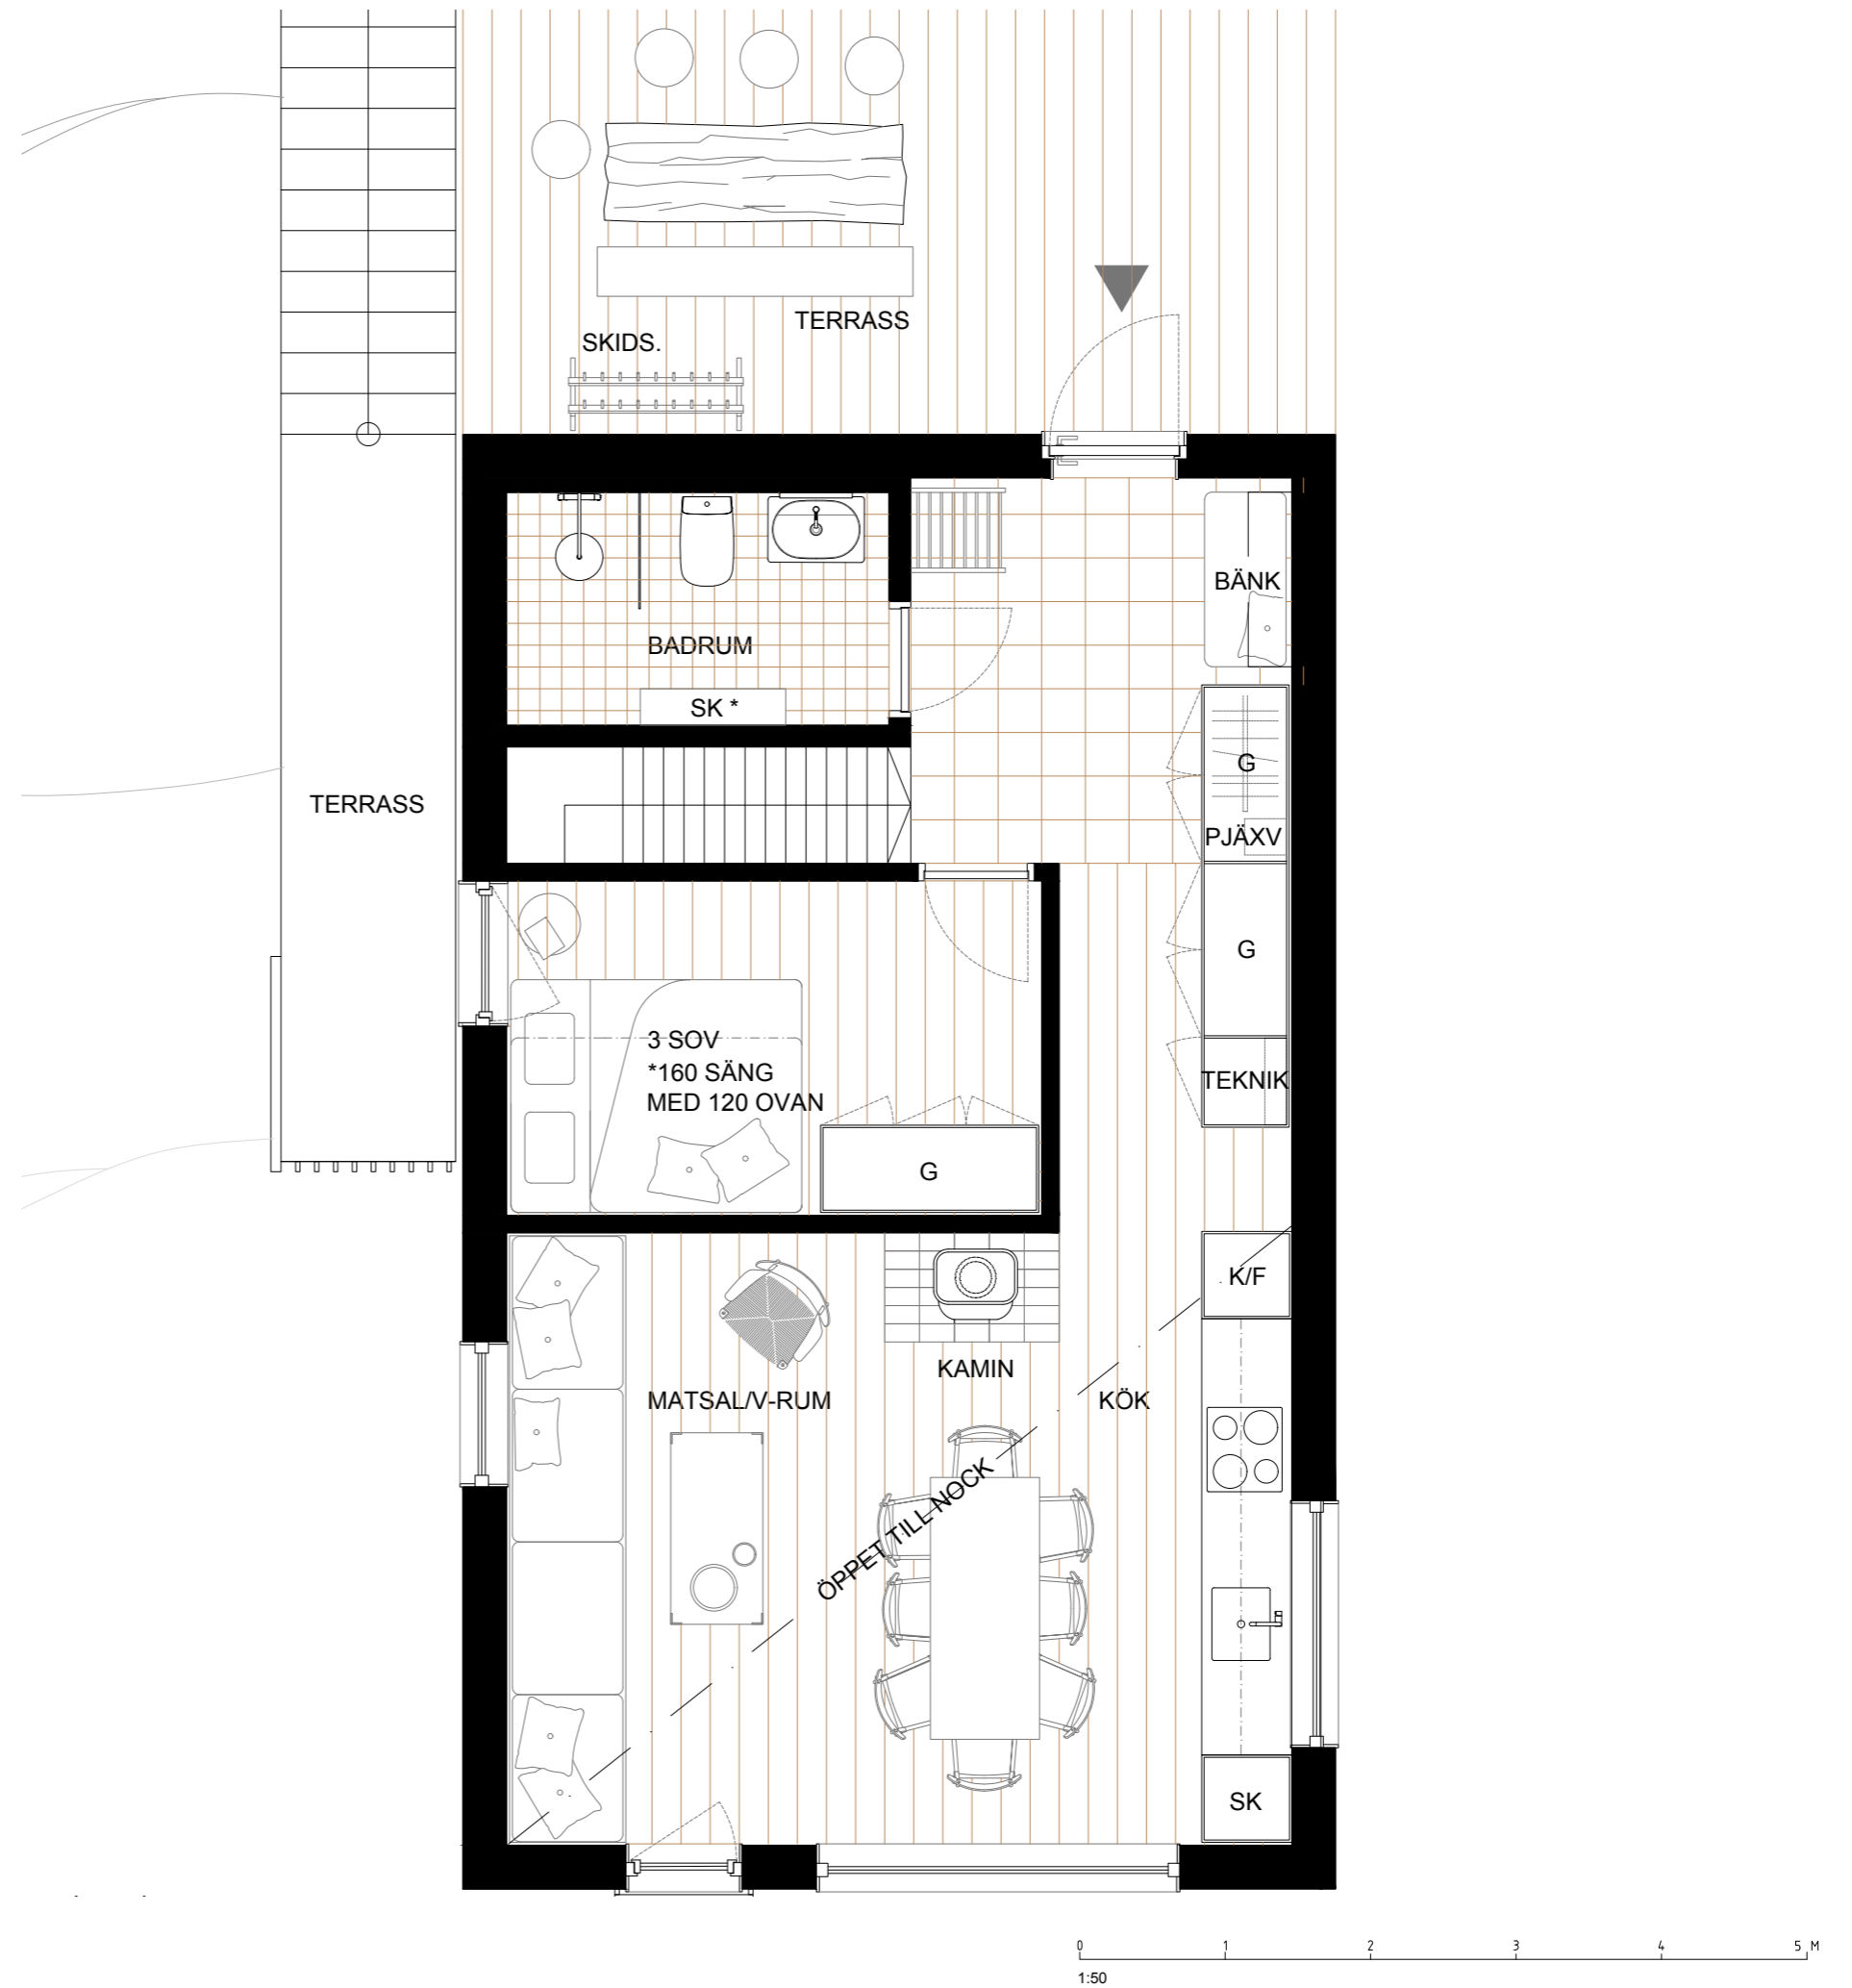


Tännaldalen – NR 3, 6, 7, 10, 13, 16, 21

Entréplan – HUS 2 – 94 M<sup>2</sup>

## Bofakta / Teckenförklaringar:

- ▶ Entré
- G Garderob
- H Hylla
- K/F Kyl/Frys
- DM Diskmaskin
- TM Tvättmaskin
- TS Torkskåp
- SK Skåp
- PJÄXV Pjäxvärmare
- SÄNG\* Säng tillval
- SK\* Skåp tillval
- G\* Garderob tillval
- SKIDS\* Skidställ tillval

Lös möblering utomhus och inomhus erbjuds i separata möbelpaket

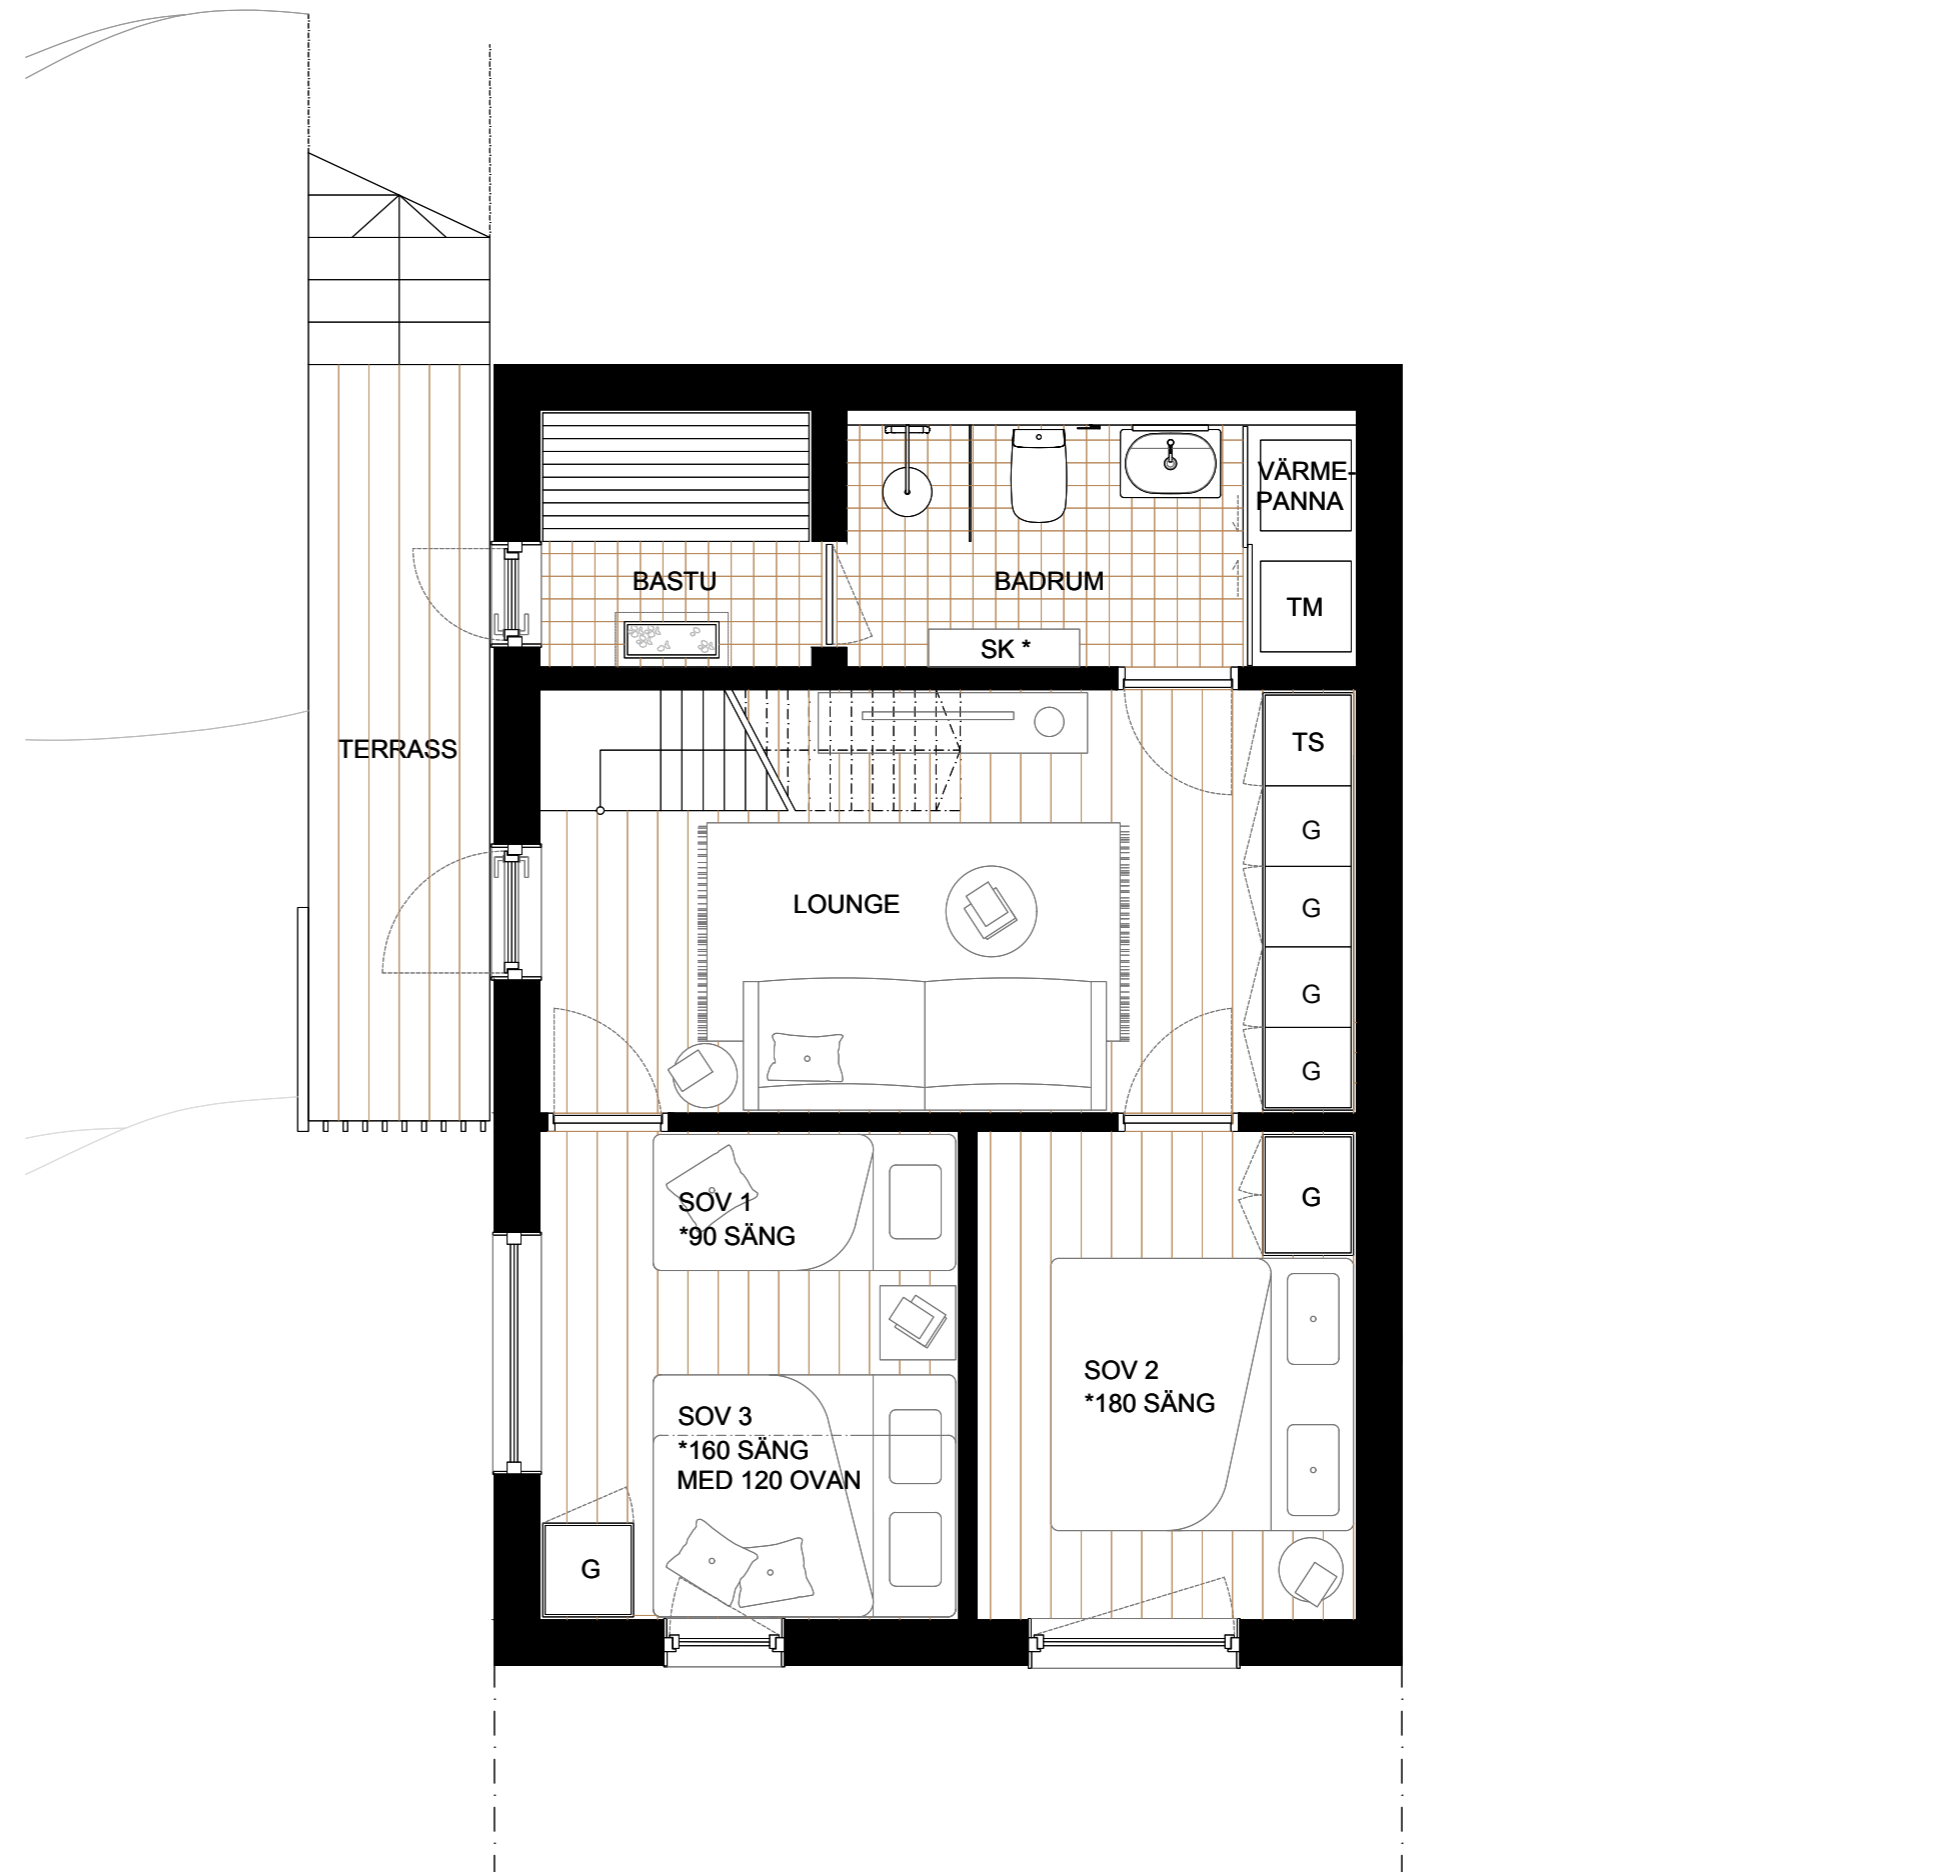


Tännaldalen – NR 3, 6, 7, 10, 13, 16, 21  
Nedre Plan – HUS 2 – 94 M<sup>2</sup>

## Bofakta / Teckenförklaringar:


▶	Entré
G	Garderob
H	Hylla
K/F	Kyl/Frys
DM	Diskmaskin
TM	Tvättmaskin
TS	Torkskåp
SK	Skåp
PJÄXV	Pjäxvärmare
SÄNG*	Säng tillval
SK*	Skåp tillval
G*	Garderob tillval
SKIDS*	Skidställ tillval

Lös möblering utomhus och inomhus erbjuds i separata möbelpaket

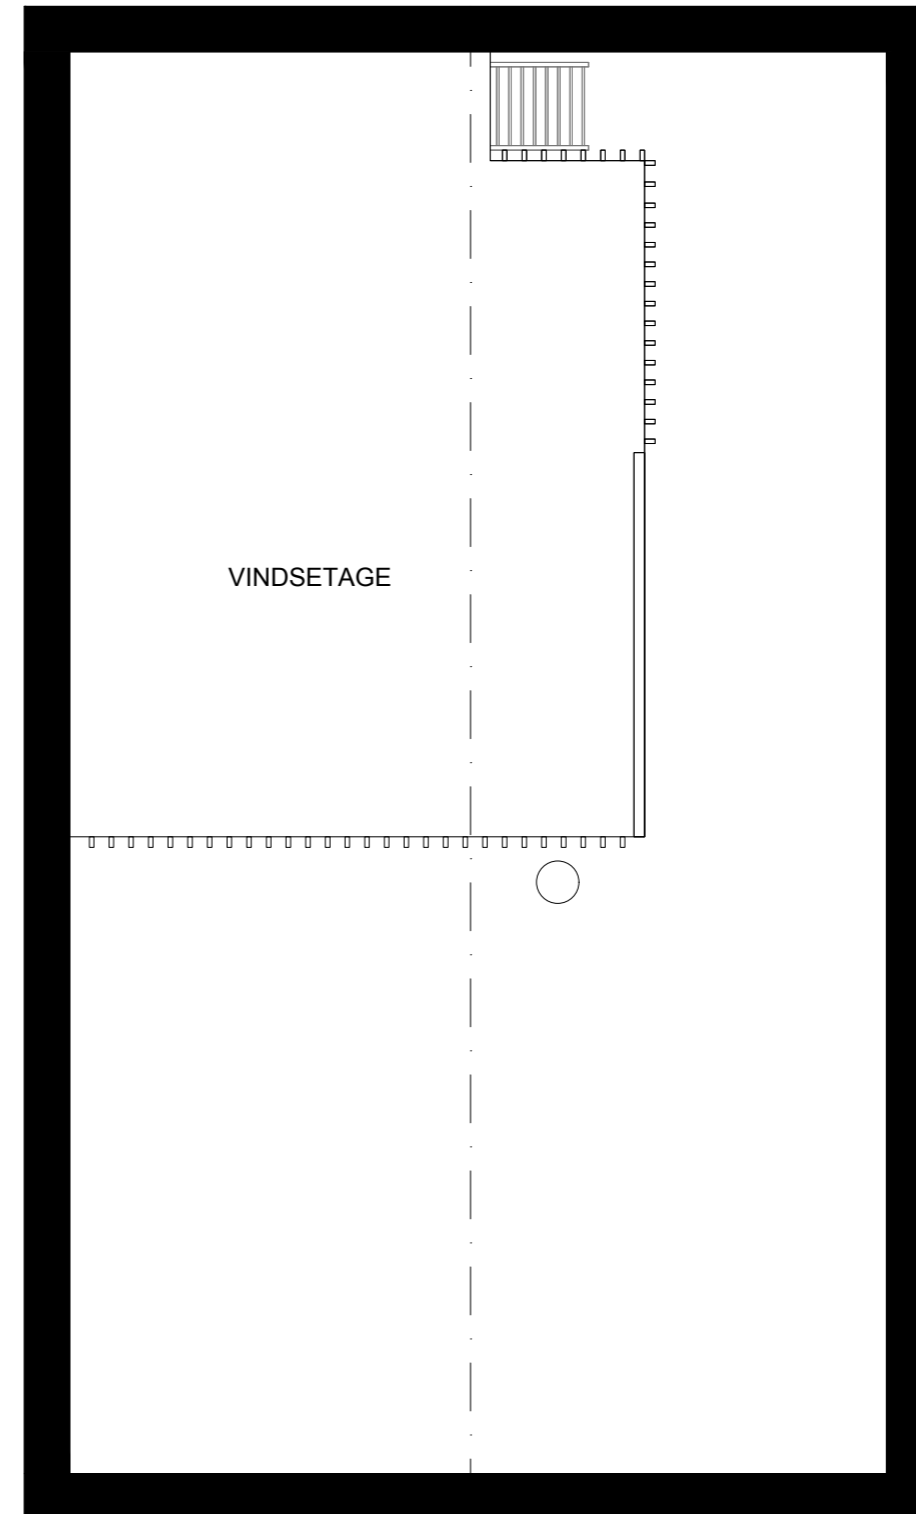

Tännaldalen – NR 3, 6, 7, 10, 13, 16, 21  
Vindsplan – HUS 2 – 94 M<sup>2</sup>



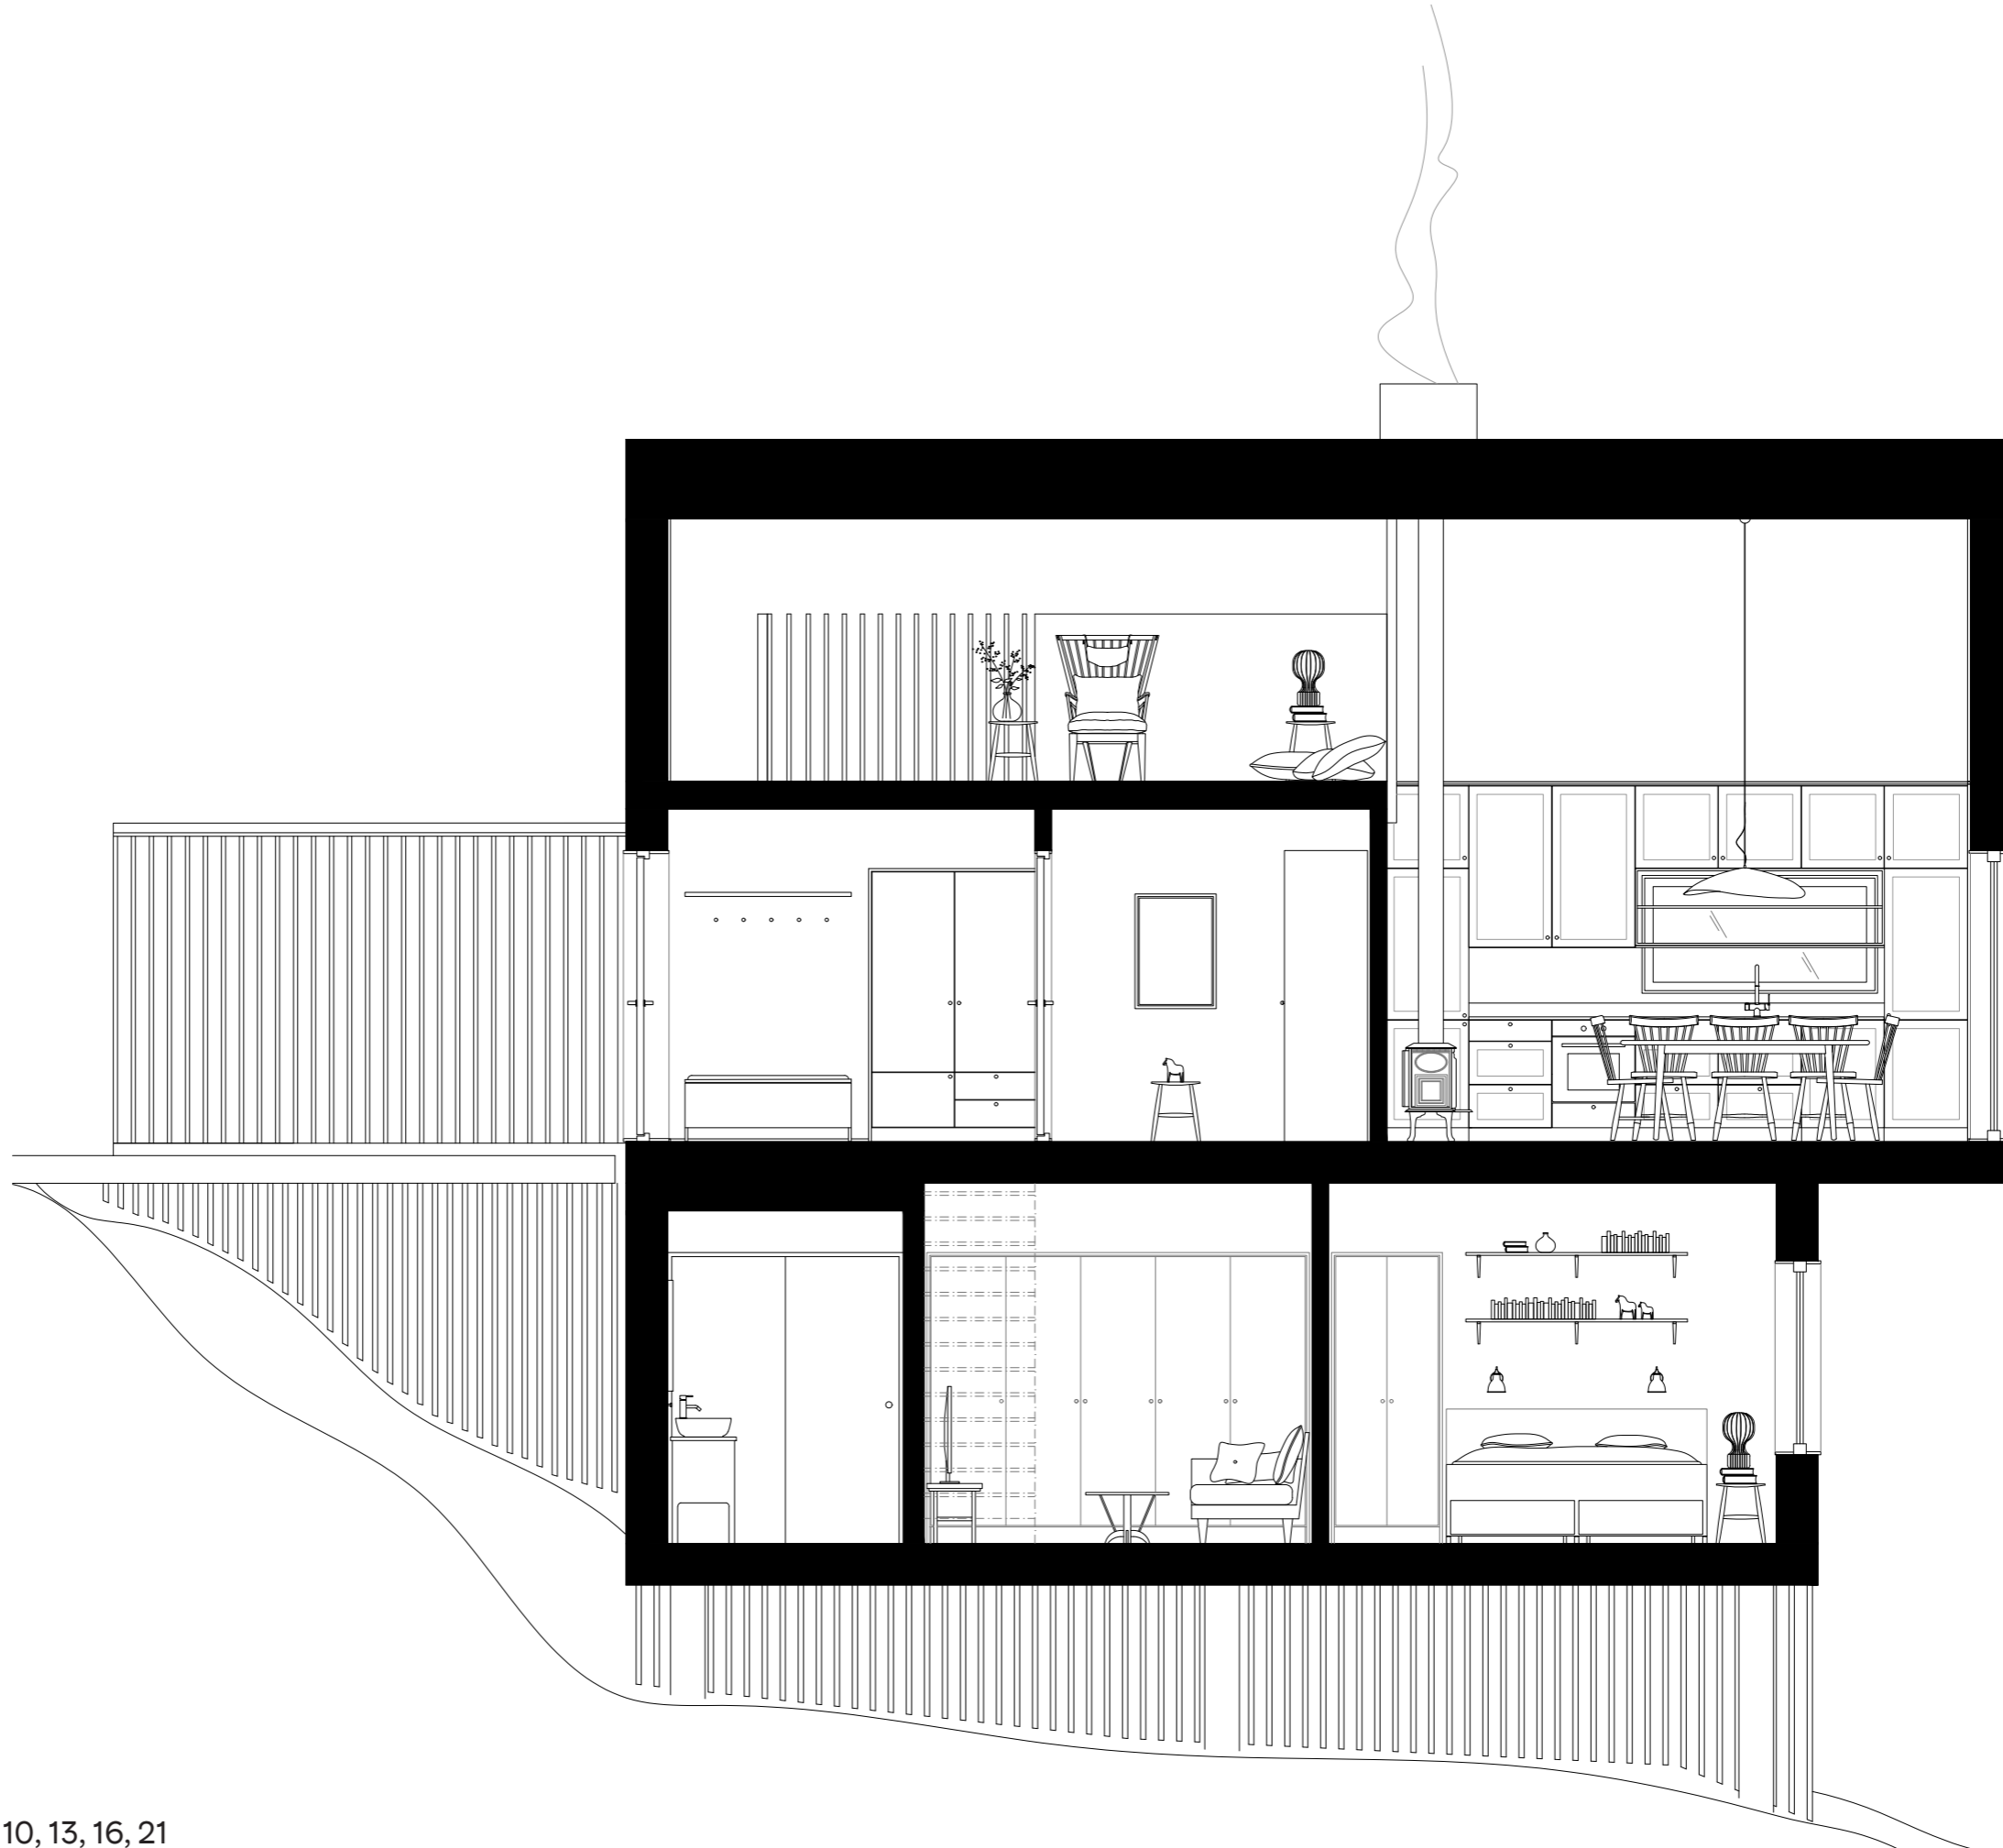

Tännålen - NR 3, 6, 7, 10, 13, 16, 21  
Sektion - HUS 2 - 94 M<sup>2</sup>